




Liegenschaft	MFH Schneebergstrasse 32+34, 9000 St. Gallen
Haus	Schneebergstrasse 32
Lage	Untergeschoss
Objekt	2.5-Zimmerwohnung
Fläche	43.6 m ²
Objekt-Nummer	4629.01.0001

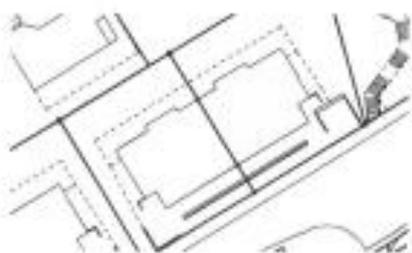

Situation

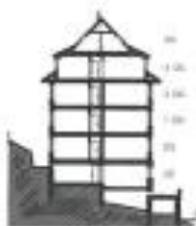


Schnitt

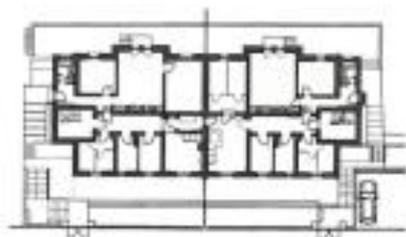

Übersicht

Grundriss
 Massstab 1:100

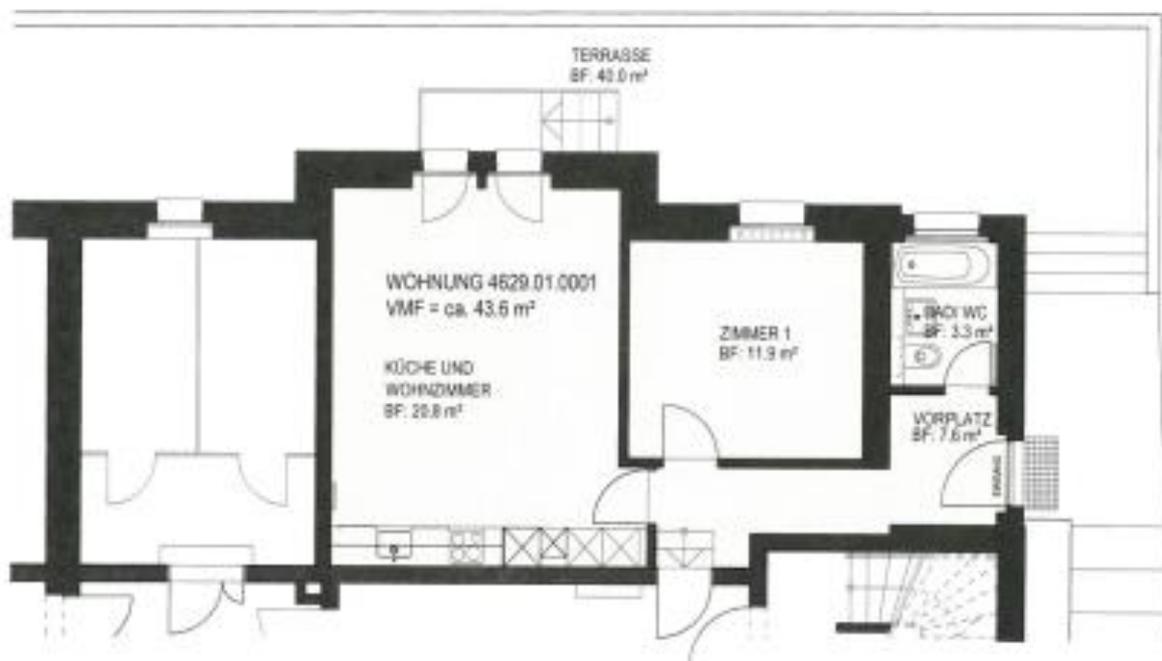

0 1 2 3 4 5 m