


Gewerbefläche 1. OG
161.0 m²

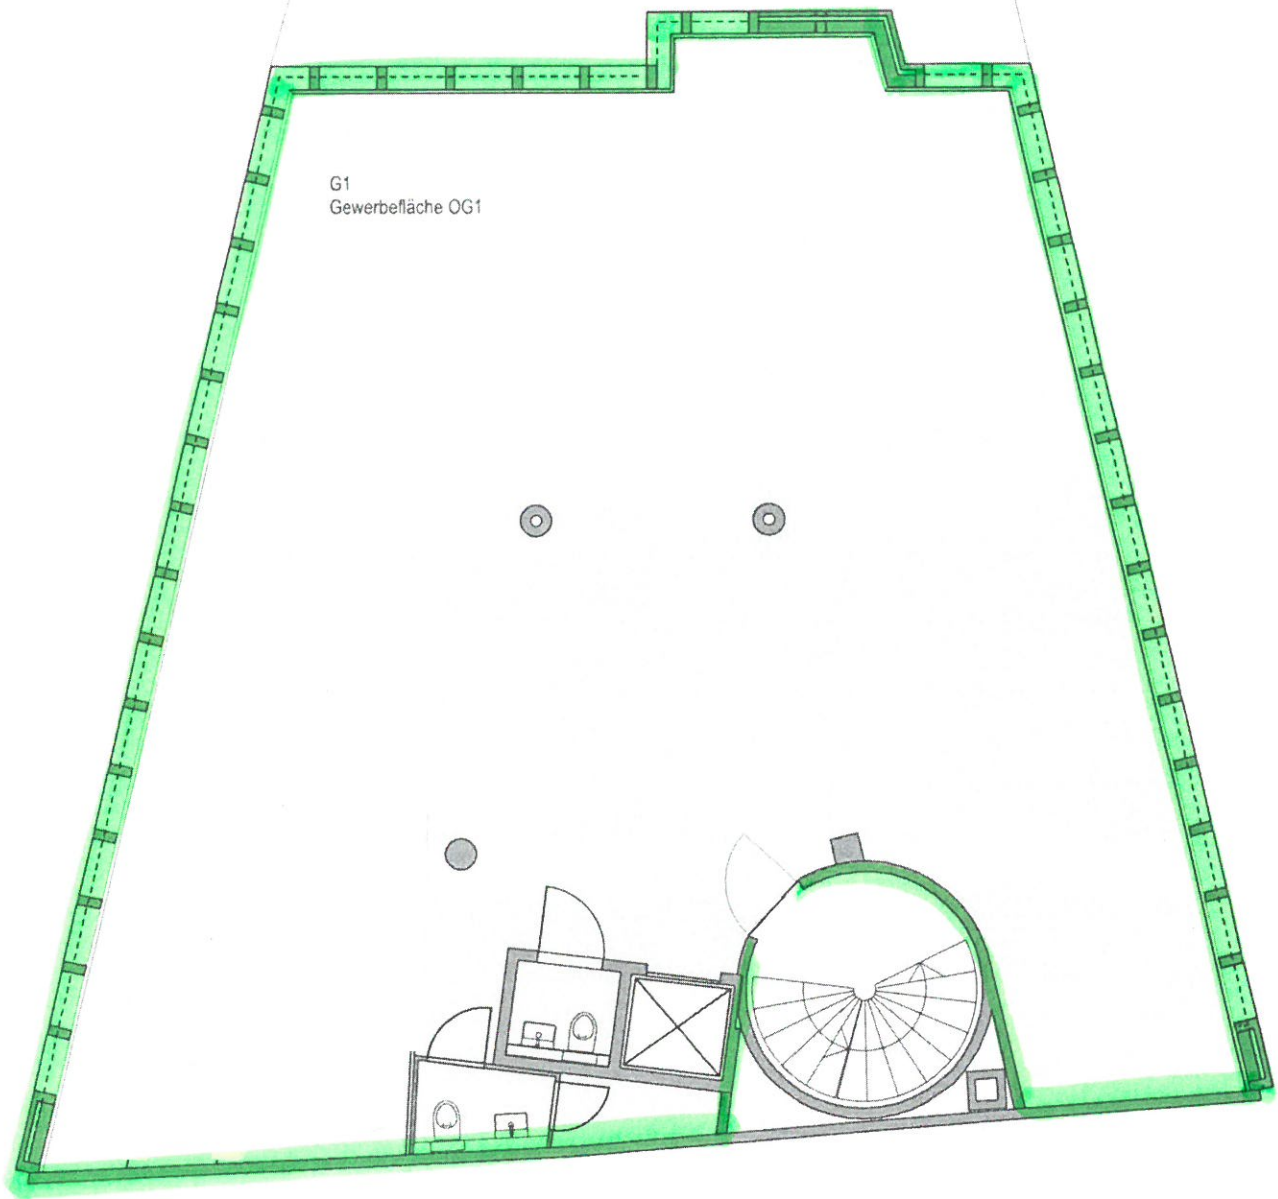

Regimo St.Gallen AG

Neugasse 35 T +41 71 228 00 66
9004 St.Gallen F +41 71 228 00 60

Neugasse 35, 9004 St.Gallen

Mietobjekt
Gewerbefläche G1, 1. Obergeschoss

Planmassstab

1:100