


Gewerbefläche EG:
Laden 49.0 m²

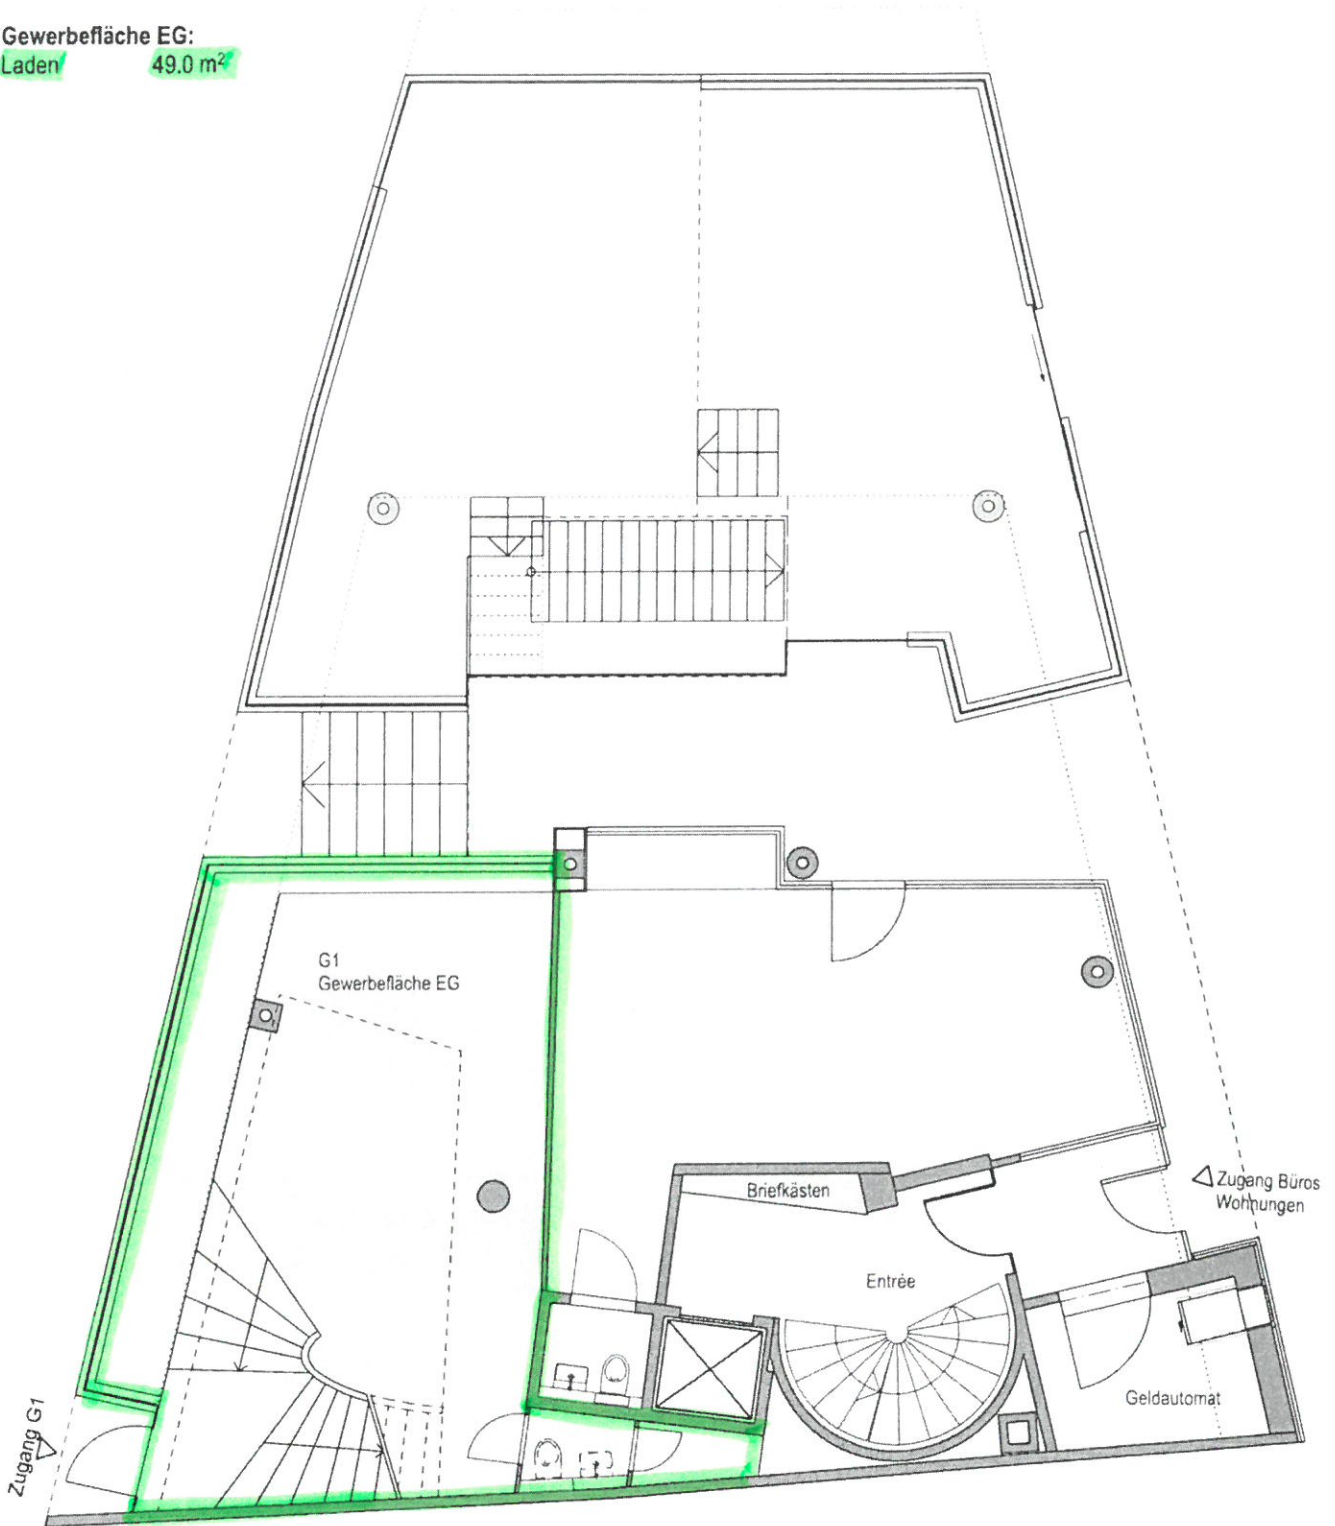

Regimo St.Gallen AG

Neugasse 35 T +41 71 228 00 66
9004 St.Gallen F +41 71 228 00 60


Neugasse 35, 9004 St.Gallen

Mietobjekt
Gewerbefläche G1, Erdgeschoss

Planmassstab

1:100

Gewerbefläche ZG:
Laden / 69.0 m² /

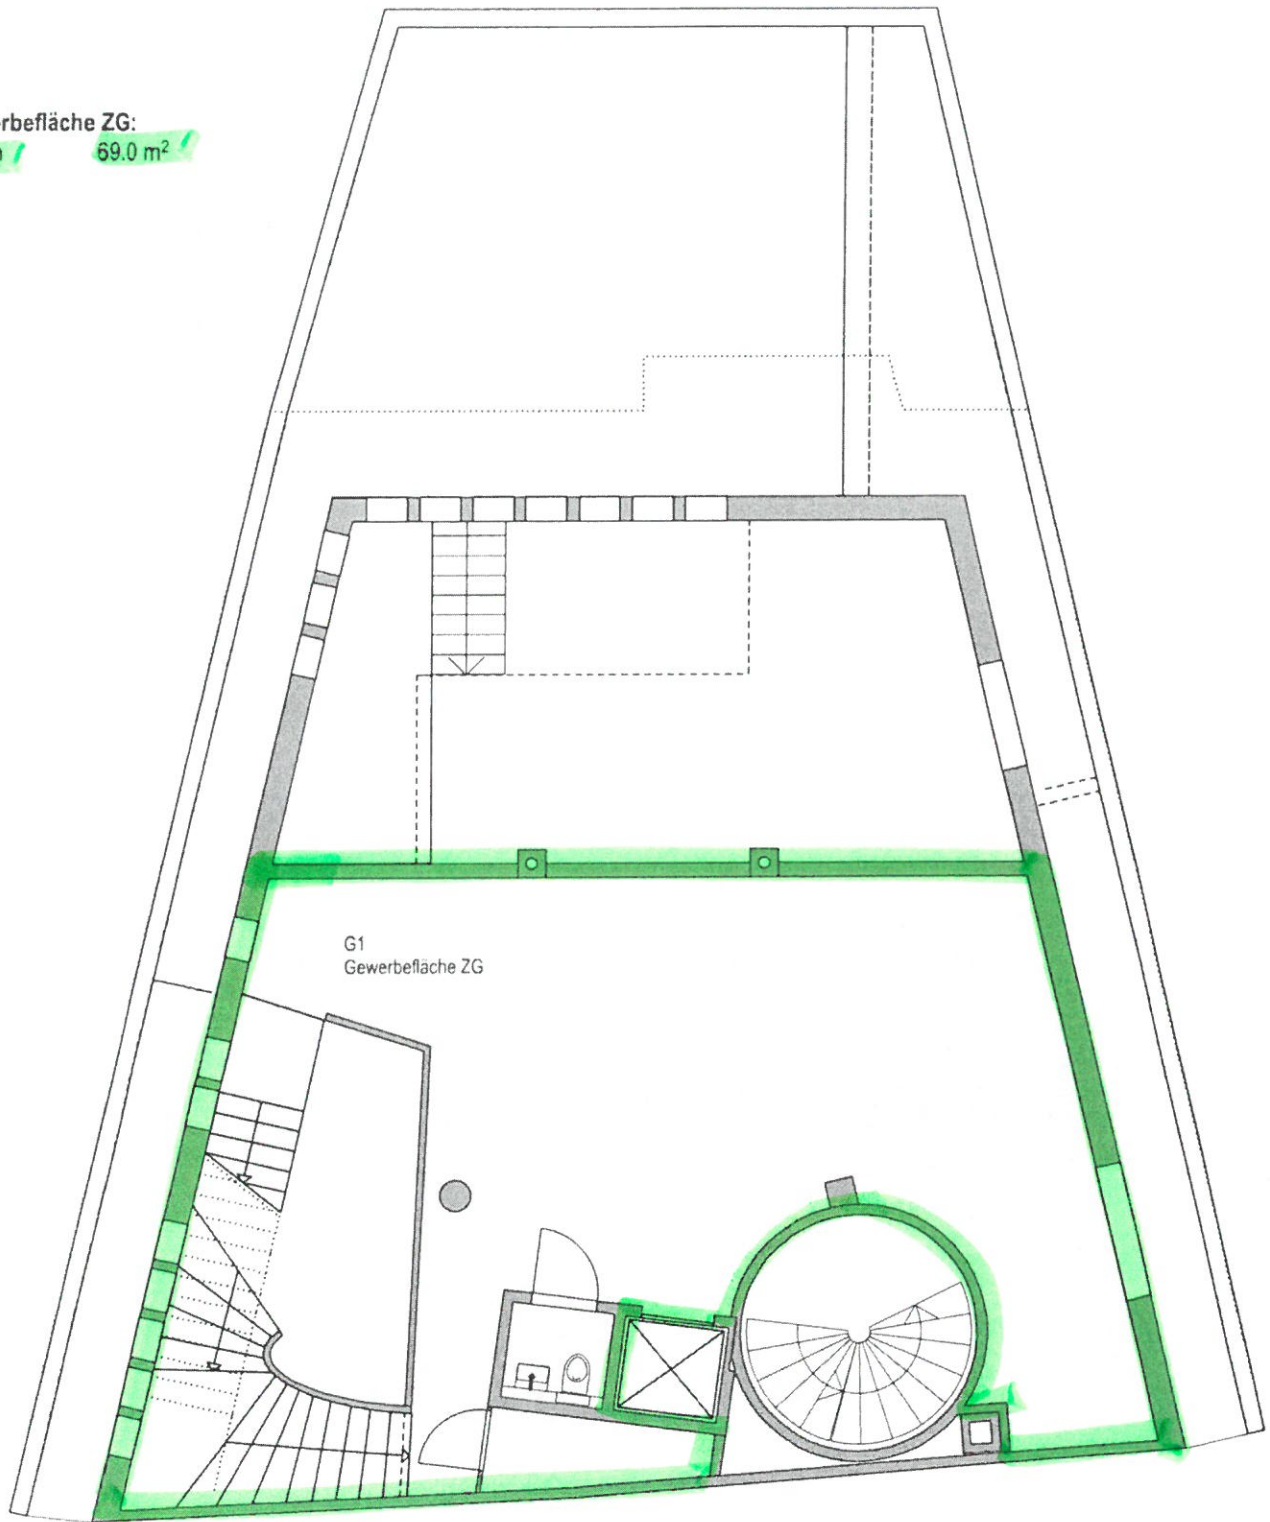

Regimo St.Gallen AG

Neugasse 35 T +41 71 228 00 66
9004 St.Gallen F +41 71 228 00 60

Neugasse 35, 9004 St.Gallen

Mietobjekt
Gewerbefläche G1, Zwischengeschoss

Planmassstab

1:100