


Wohnung 6
 3 1/2-Zimmer Maisonette mit Dachterrasse
 99.9m² + Dachterrasse 18.0m²

Wohnung 5
 3 1/2-Zimmer Maisonette mit Dachterrasse
 100.1m² + Dachterrasse 18.0m²

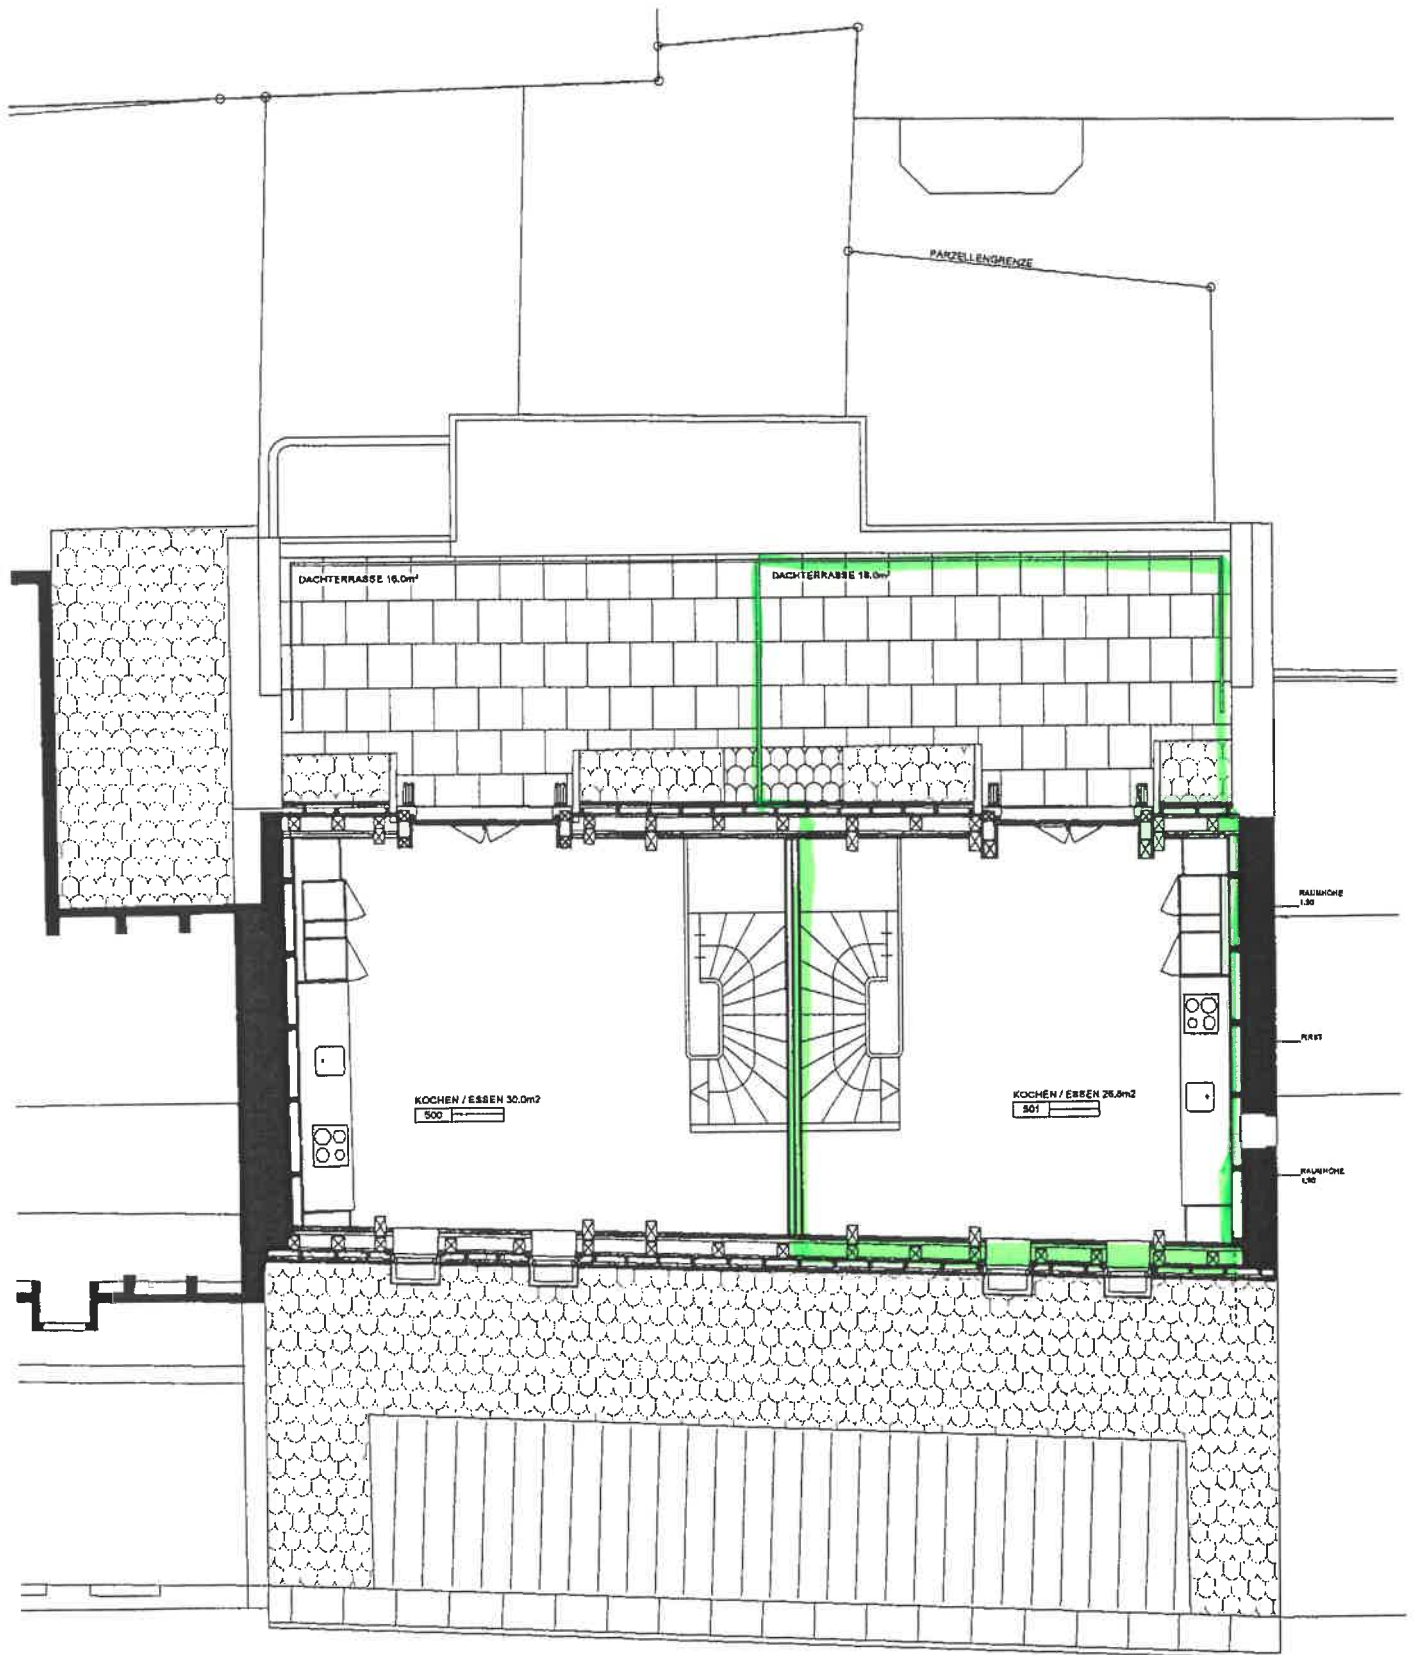

Wohnung 6
 3 1/2-Zimmer Maisonette mit Dachterrasse
 99.9m² + Dachterrasse 18.0m²

Wohnung 5
 3 1/2-Zimmer Maisonette mit Dachterrasse
 100.1m² + Dachterrasse 18.0m²