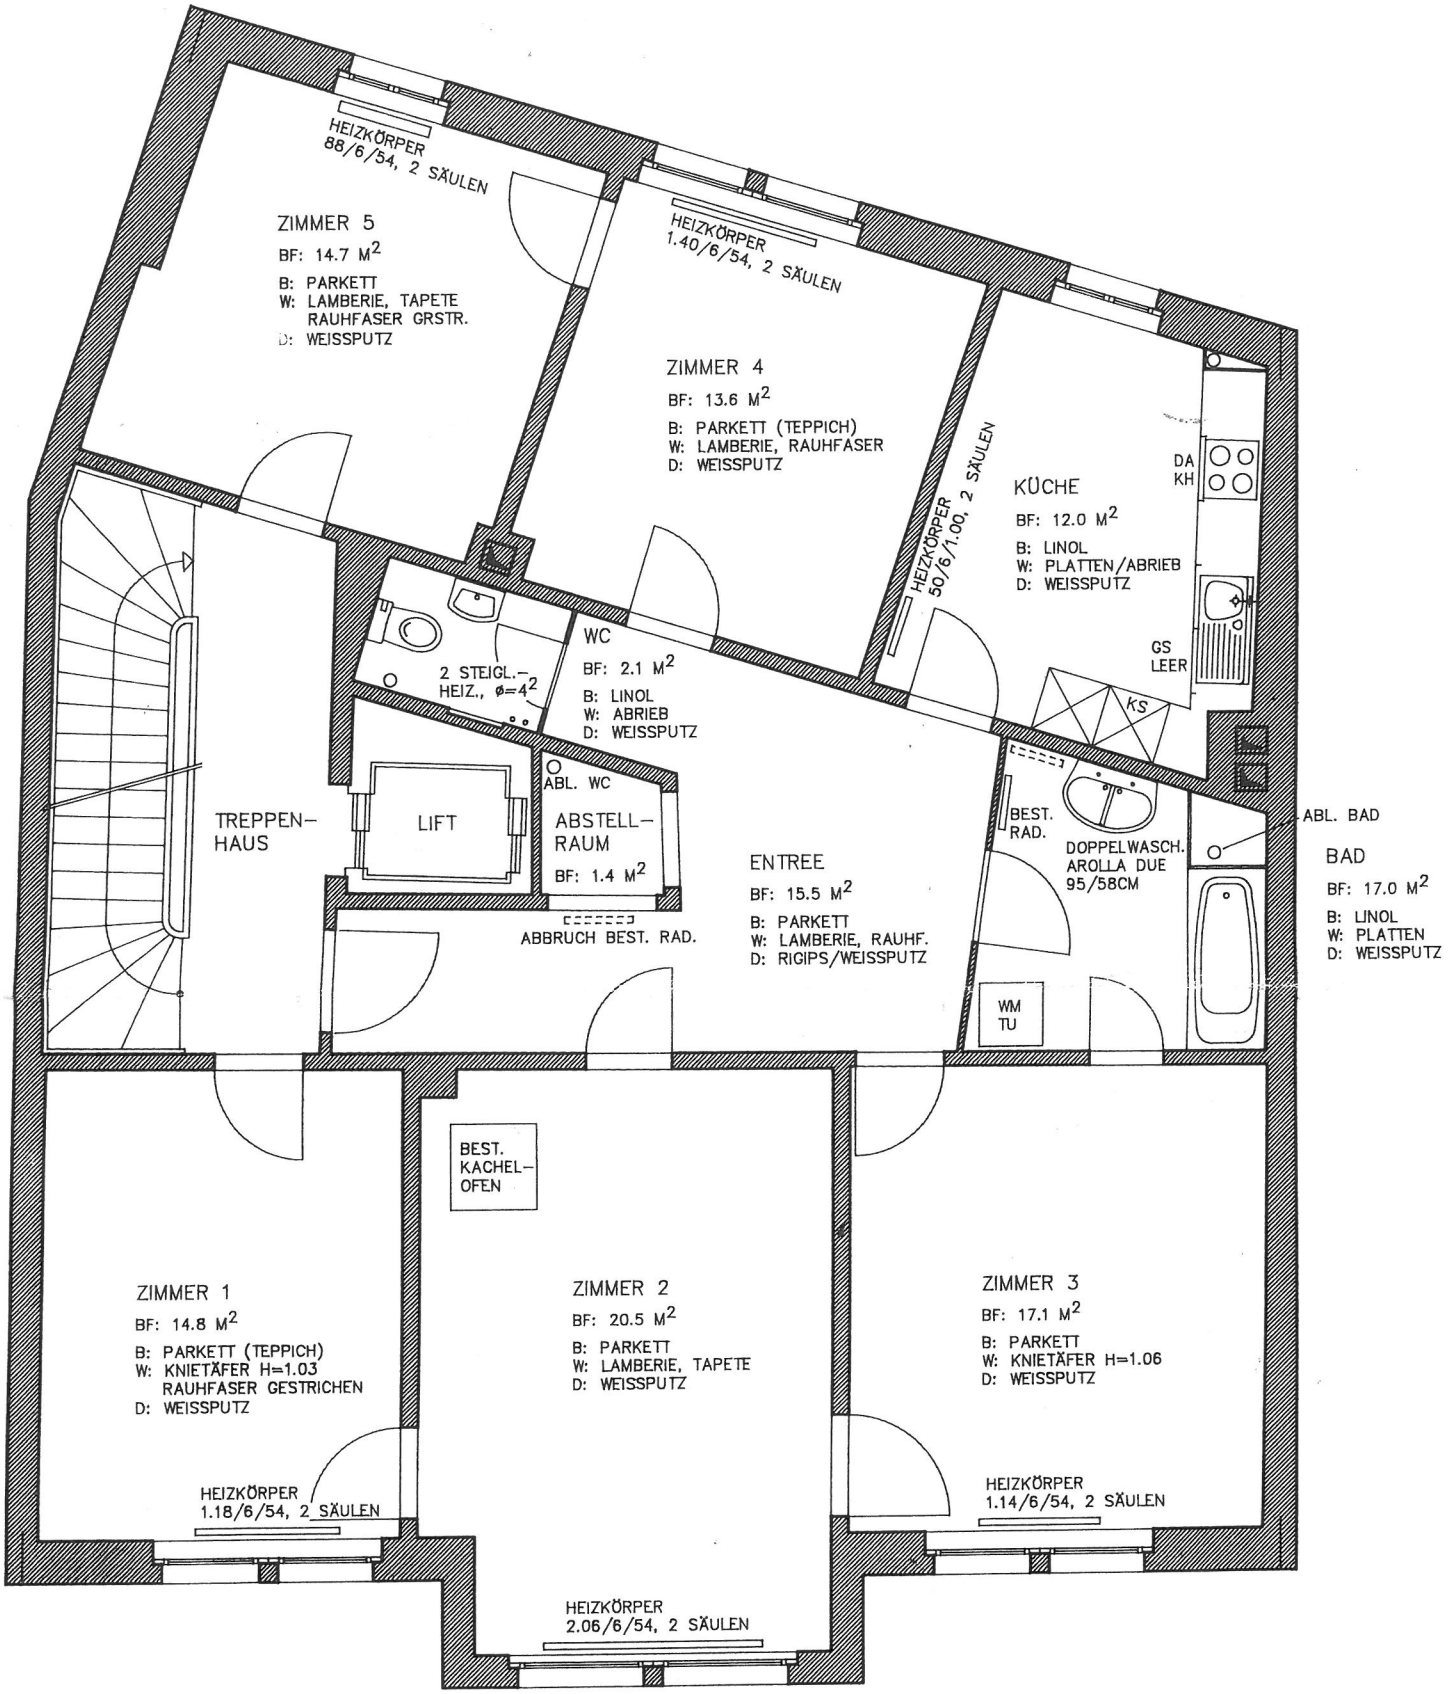

UMBAU MFH LÜTHI
LÄMMLISBRUNNENSTR. 47 SG

07. Dez. 1994

GRUNDRISS 2.OG MST 1:50