



OK STÜTZMAUER 711.20

0.40

WIESE 710.40

FAHRSTELLPLATZE ÜBERDROHT

12
GARTEN
BF. 111.12m²

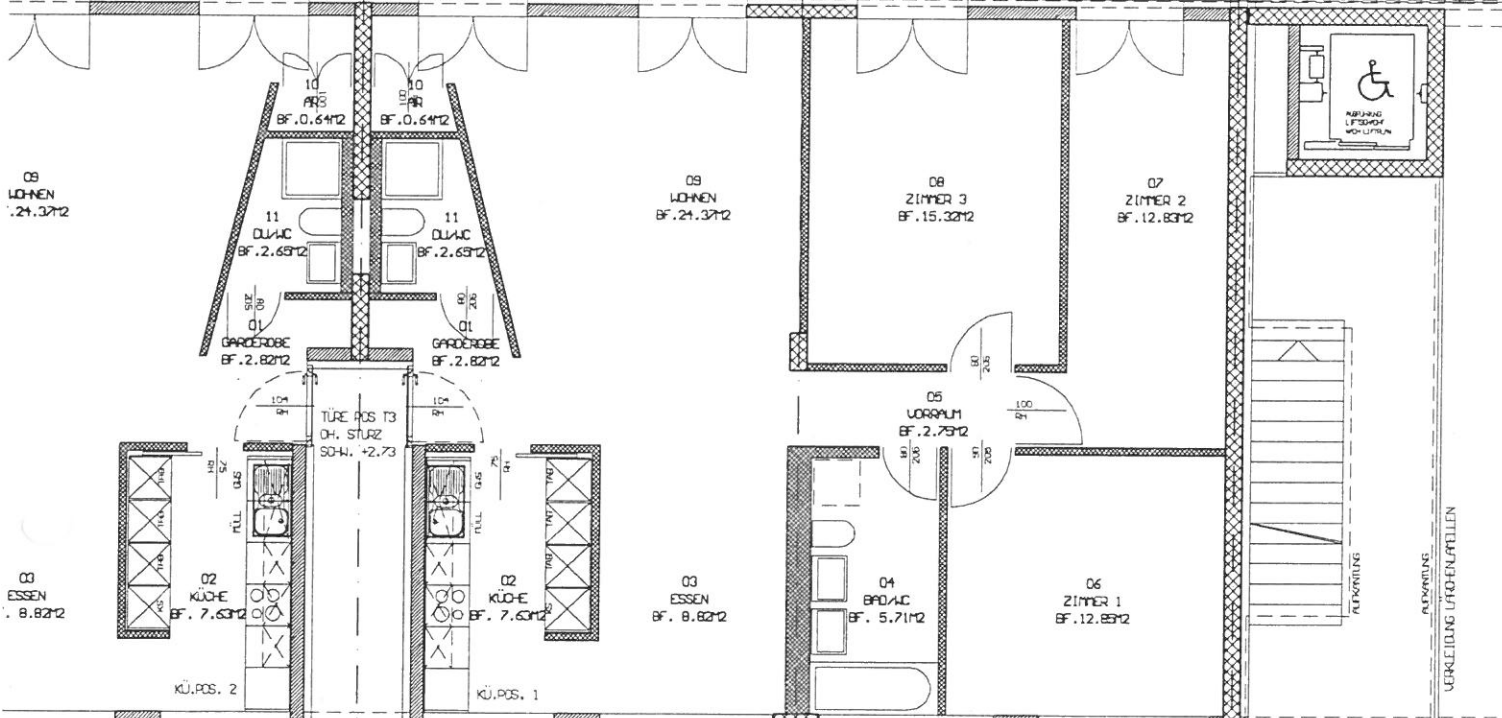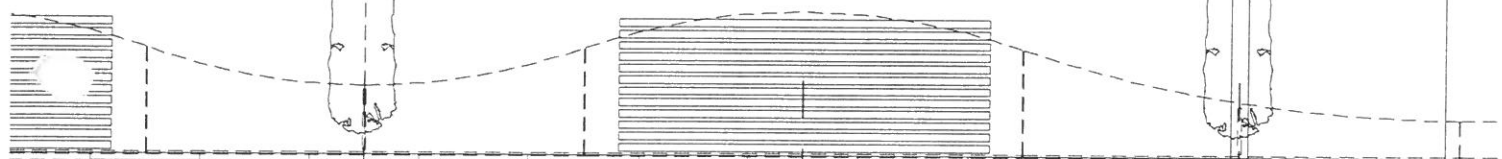

09
WOHNEN
BF. 24.37m²

08
WOHNEN
BF. 24.37m²

08
ZIMMER 3
BF. 15.32m²

07
ZIMMER 2
BF. 12.83m²

03
ESSEN
BF. 8.82m²

03
ESSEN
BF. 8.82m²

04
BFD/AC
BF. 5.71m²

06
ZIMMER 1
BF. 12.83m²

TÜRE POS 13
OH. STURZ
SO-W. +2.73

05
VORRAUM
BF. 2.73m²

KÜ.POS. 2

KÜ.POS. 1

13 01 11
4.5 ZI E
TYP E25
S6.40 m²

13 01 12
4.5 ZI E
TYP E2
S6.40 m²

3

4

5

WIESE 710.40

VORPLATZ BETONSTEINE MIT OFFENEN FUGEN

ABWÄRTS
VORLEIDUNG LIFTEINGANGSTÜR