


Hubertusstrasse 2 in St. Gallen
Grundriss EG

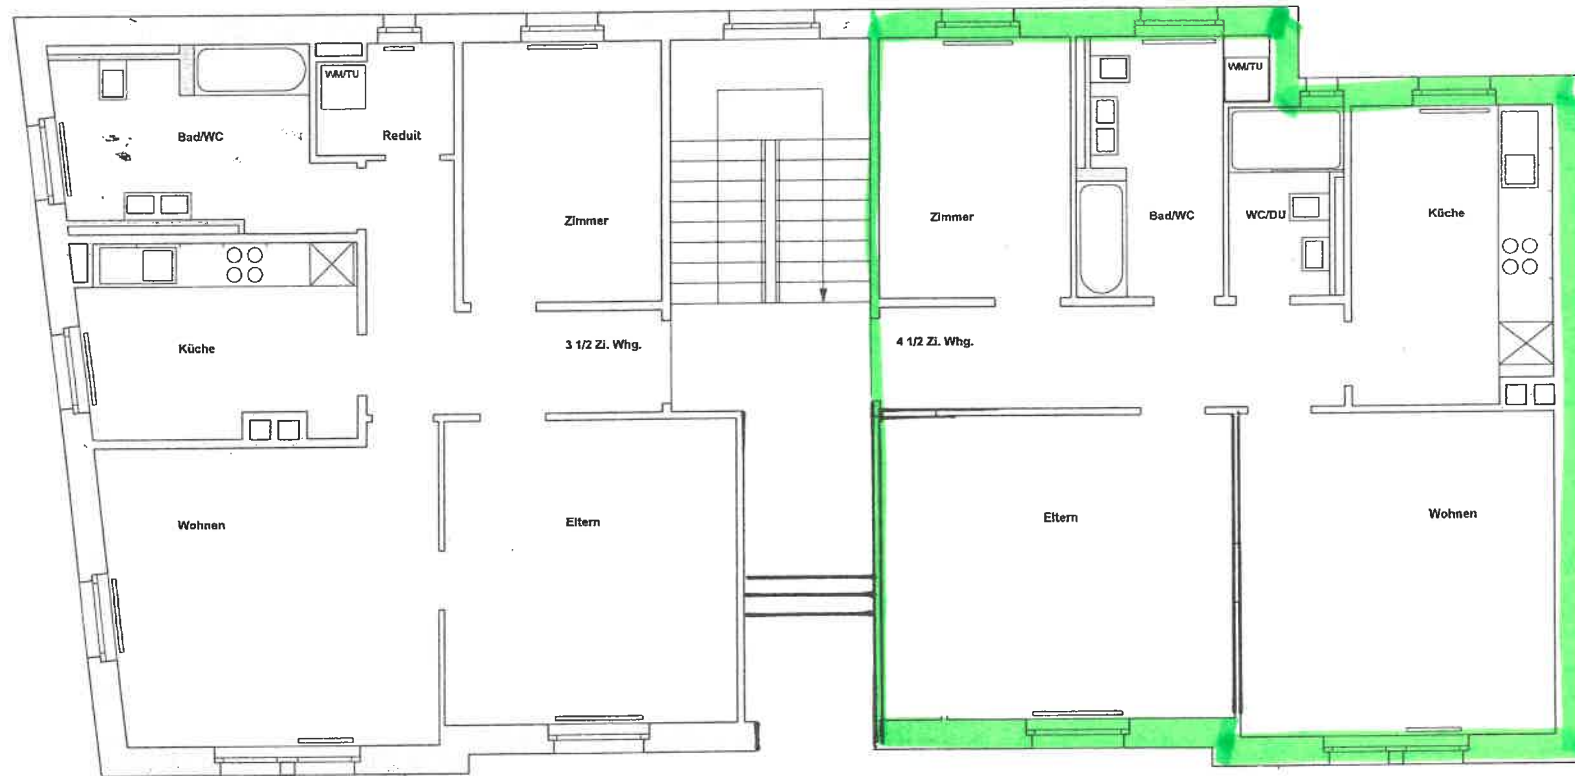

0 1 2 3 4 5

Grundriss Ausbauvariante Mst. 1:100
Projekt Hubertusstrasse 2, St. Gallen | 07.06.2013