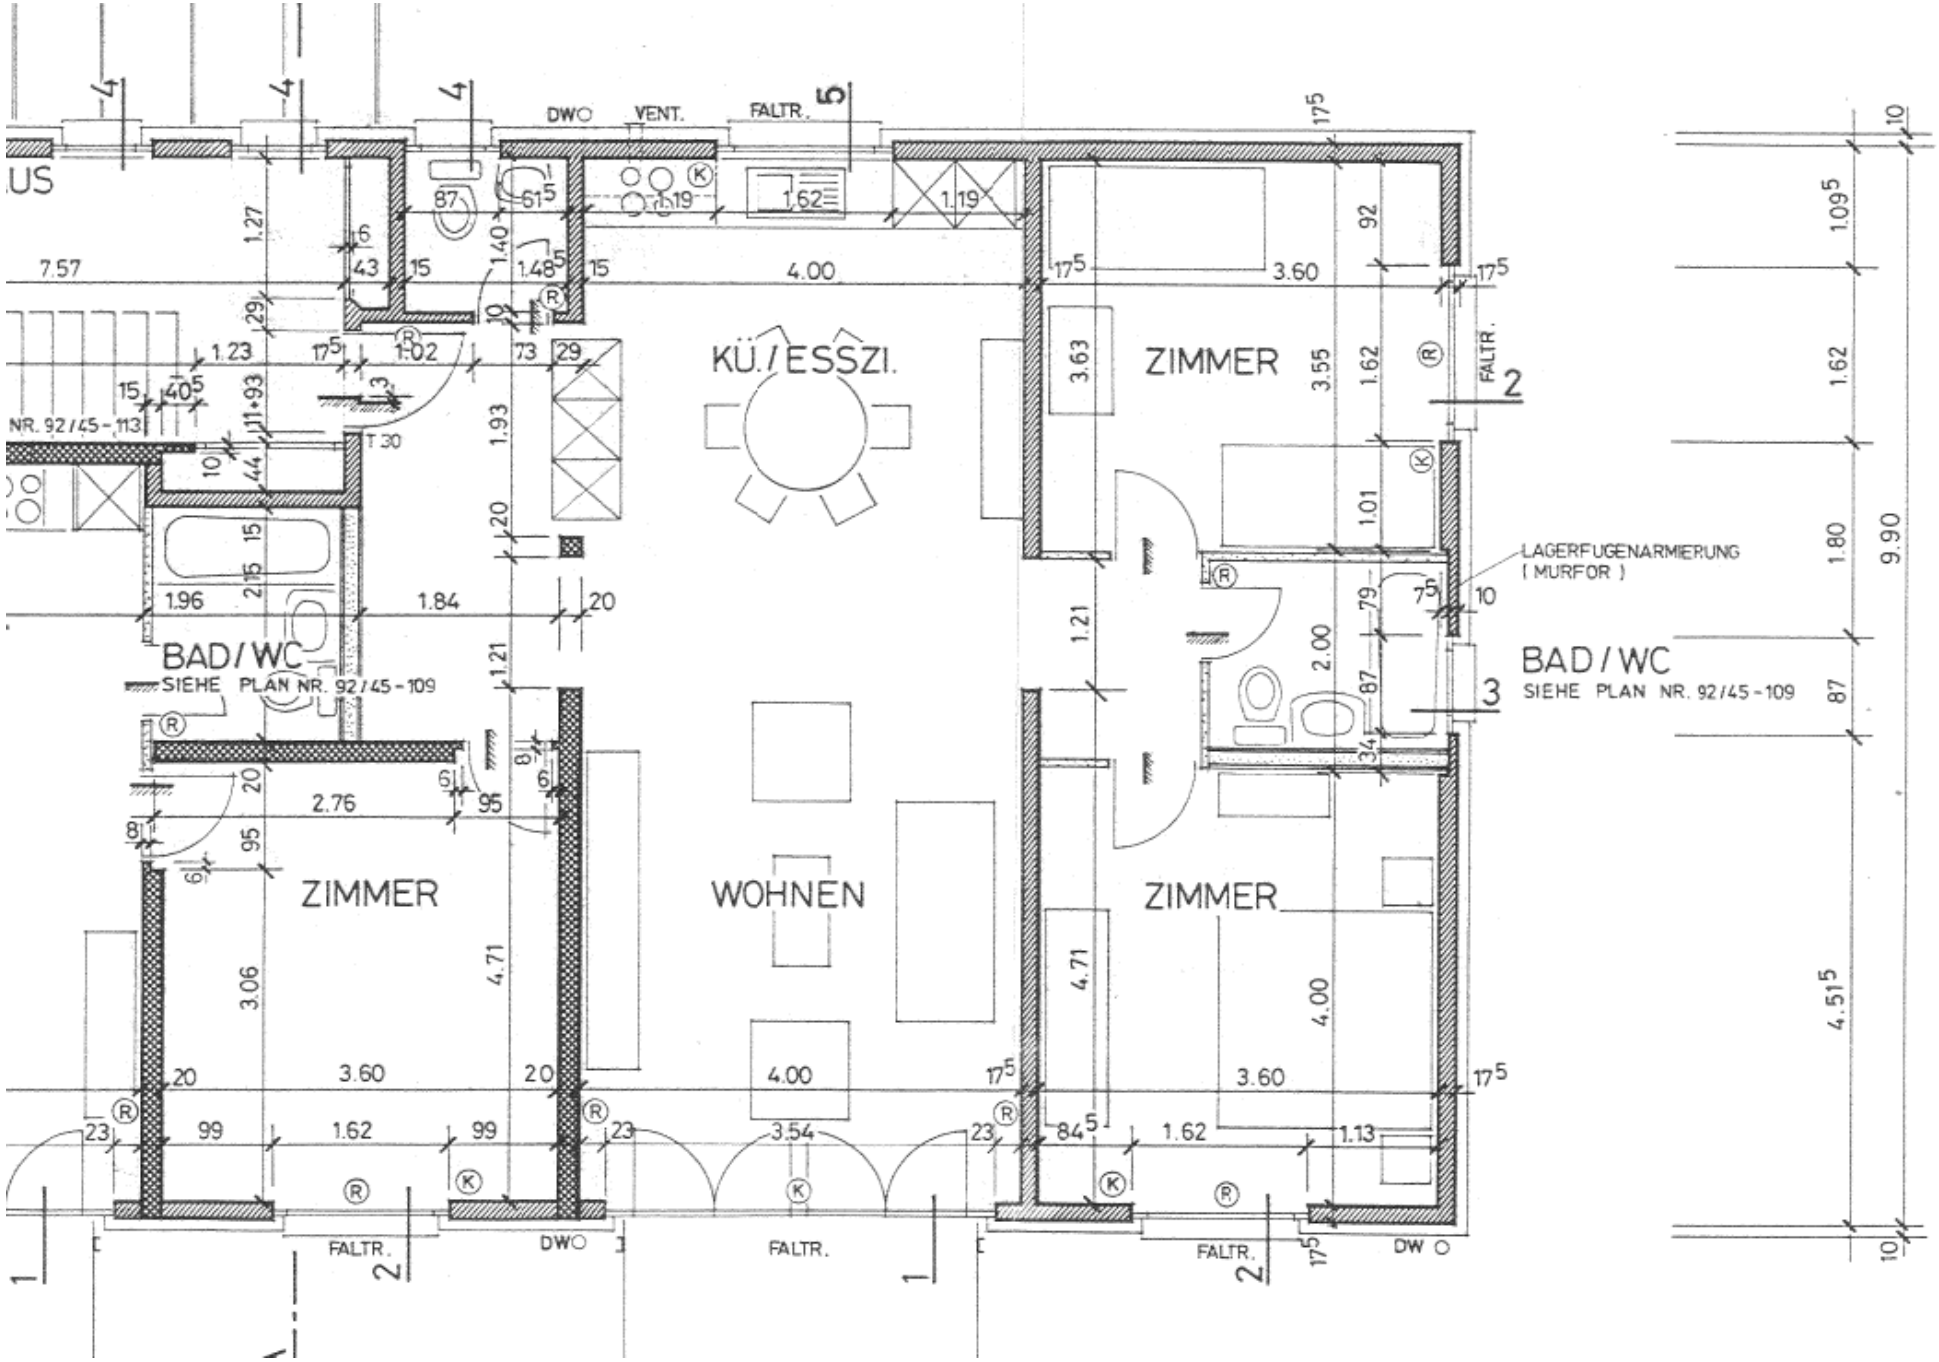
KÜ./ESSZI.
ZIMMER
BAD/WC
SIEHE PLAN NR. 92/45-109
WOHNEN
ZIMMER
ZIMMER
BAD/WC
SIEHE PLAN NR. 92/45-109
LAGERFUGENARMIERUNG
(MURFOR)
NR. 92/45-113
DWO
VENT.
FALTR.
DWO
FALTR.
DWO
FALTR.
FALTR.
7.57
4.00
3.60
1.96
1.84
2.76
3.60
4.00
3.54
3.60
1.62
1.13
9.90