


**Gewerbefläche 3. OG:**  
Bürofläche 60.0 m<sup>2</sup>

WC 3.0 m<sup>2</sup>  
zur Mitbenutzung

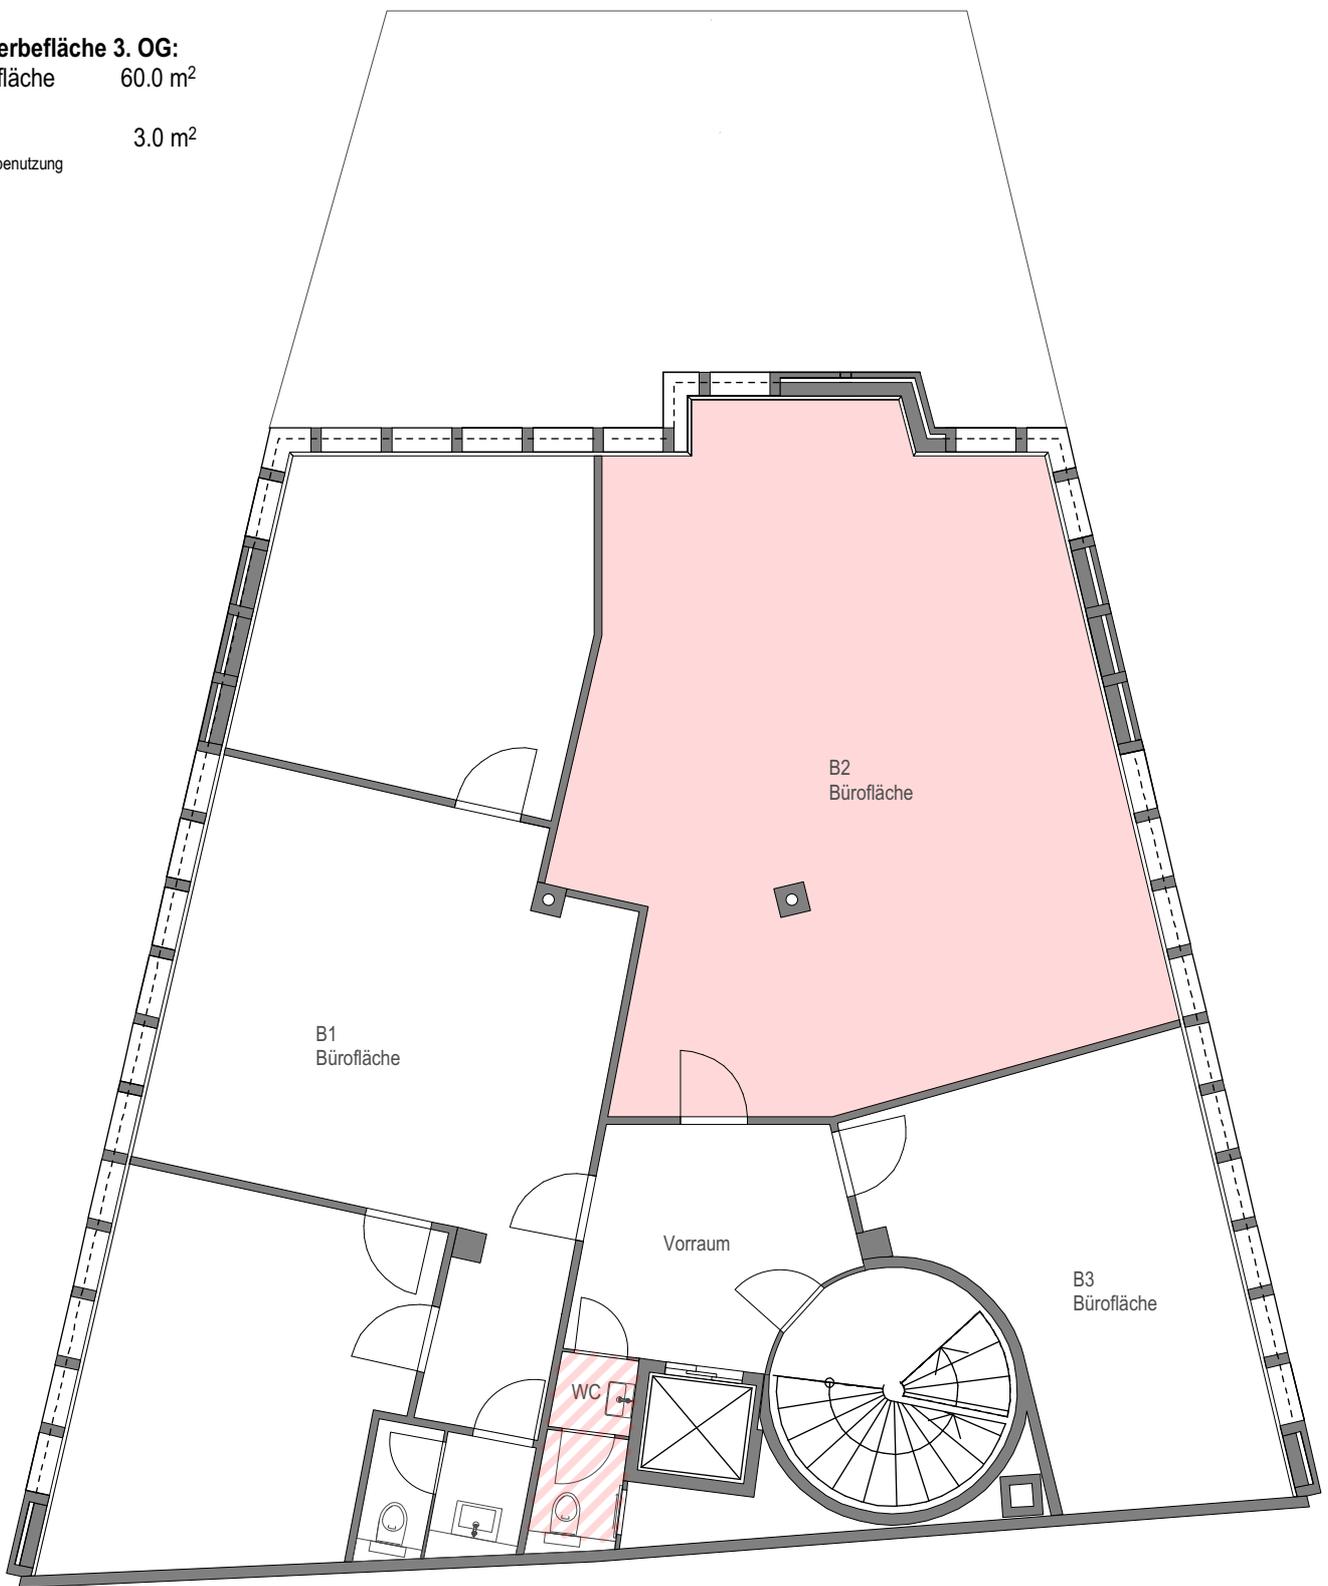

**Regimo St.Gallen AG**

Neugasse 35 T +41 71 228 00 66  
9004 St.Gallen F +41 71 228 00 60

**Neugasse 35, 9004 St.Gallen**

Mietobjekt

Gewerbefläche B2, 3. Obergeschoss

Planmassstab

1:100