


9.65

WIESE 709.65

FARBSTELLUNG ÜBERDACH

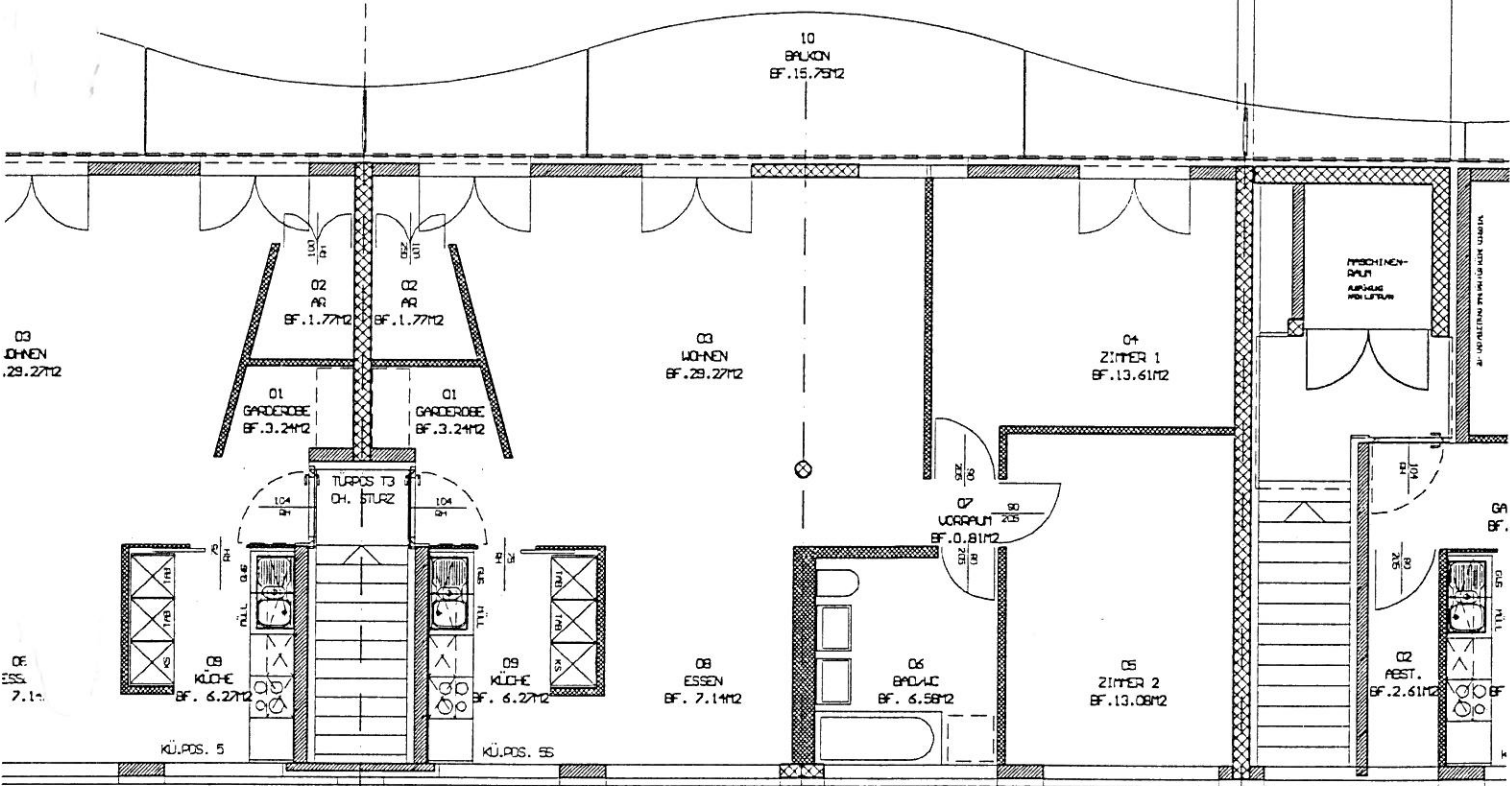

12 03 31  
3.5 ZI E  
TYP H  
81.77 m<sup>2</sup>

3

12 03 32  
3.5 ZI E  
TYP H6  
81.77 m<sup>2</sup>

4

5

WIESE 709.65

VORPLATZ BETONSTEINE MIT OFFENEN FUGEN