GESCHOSS E

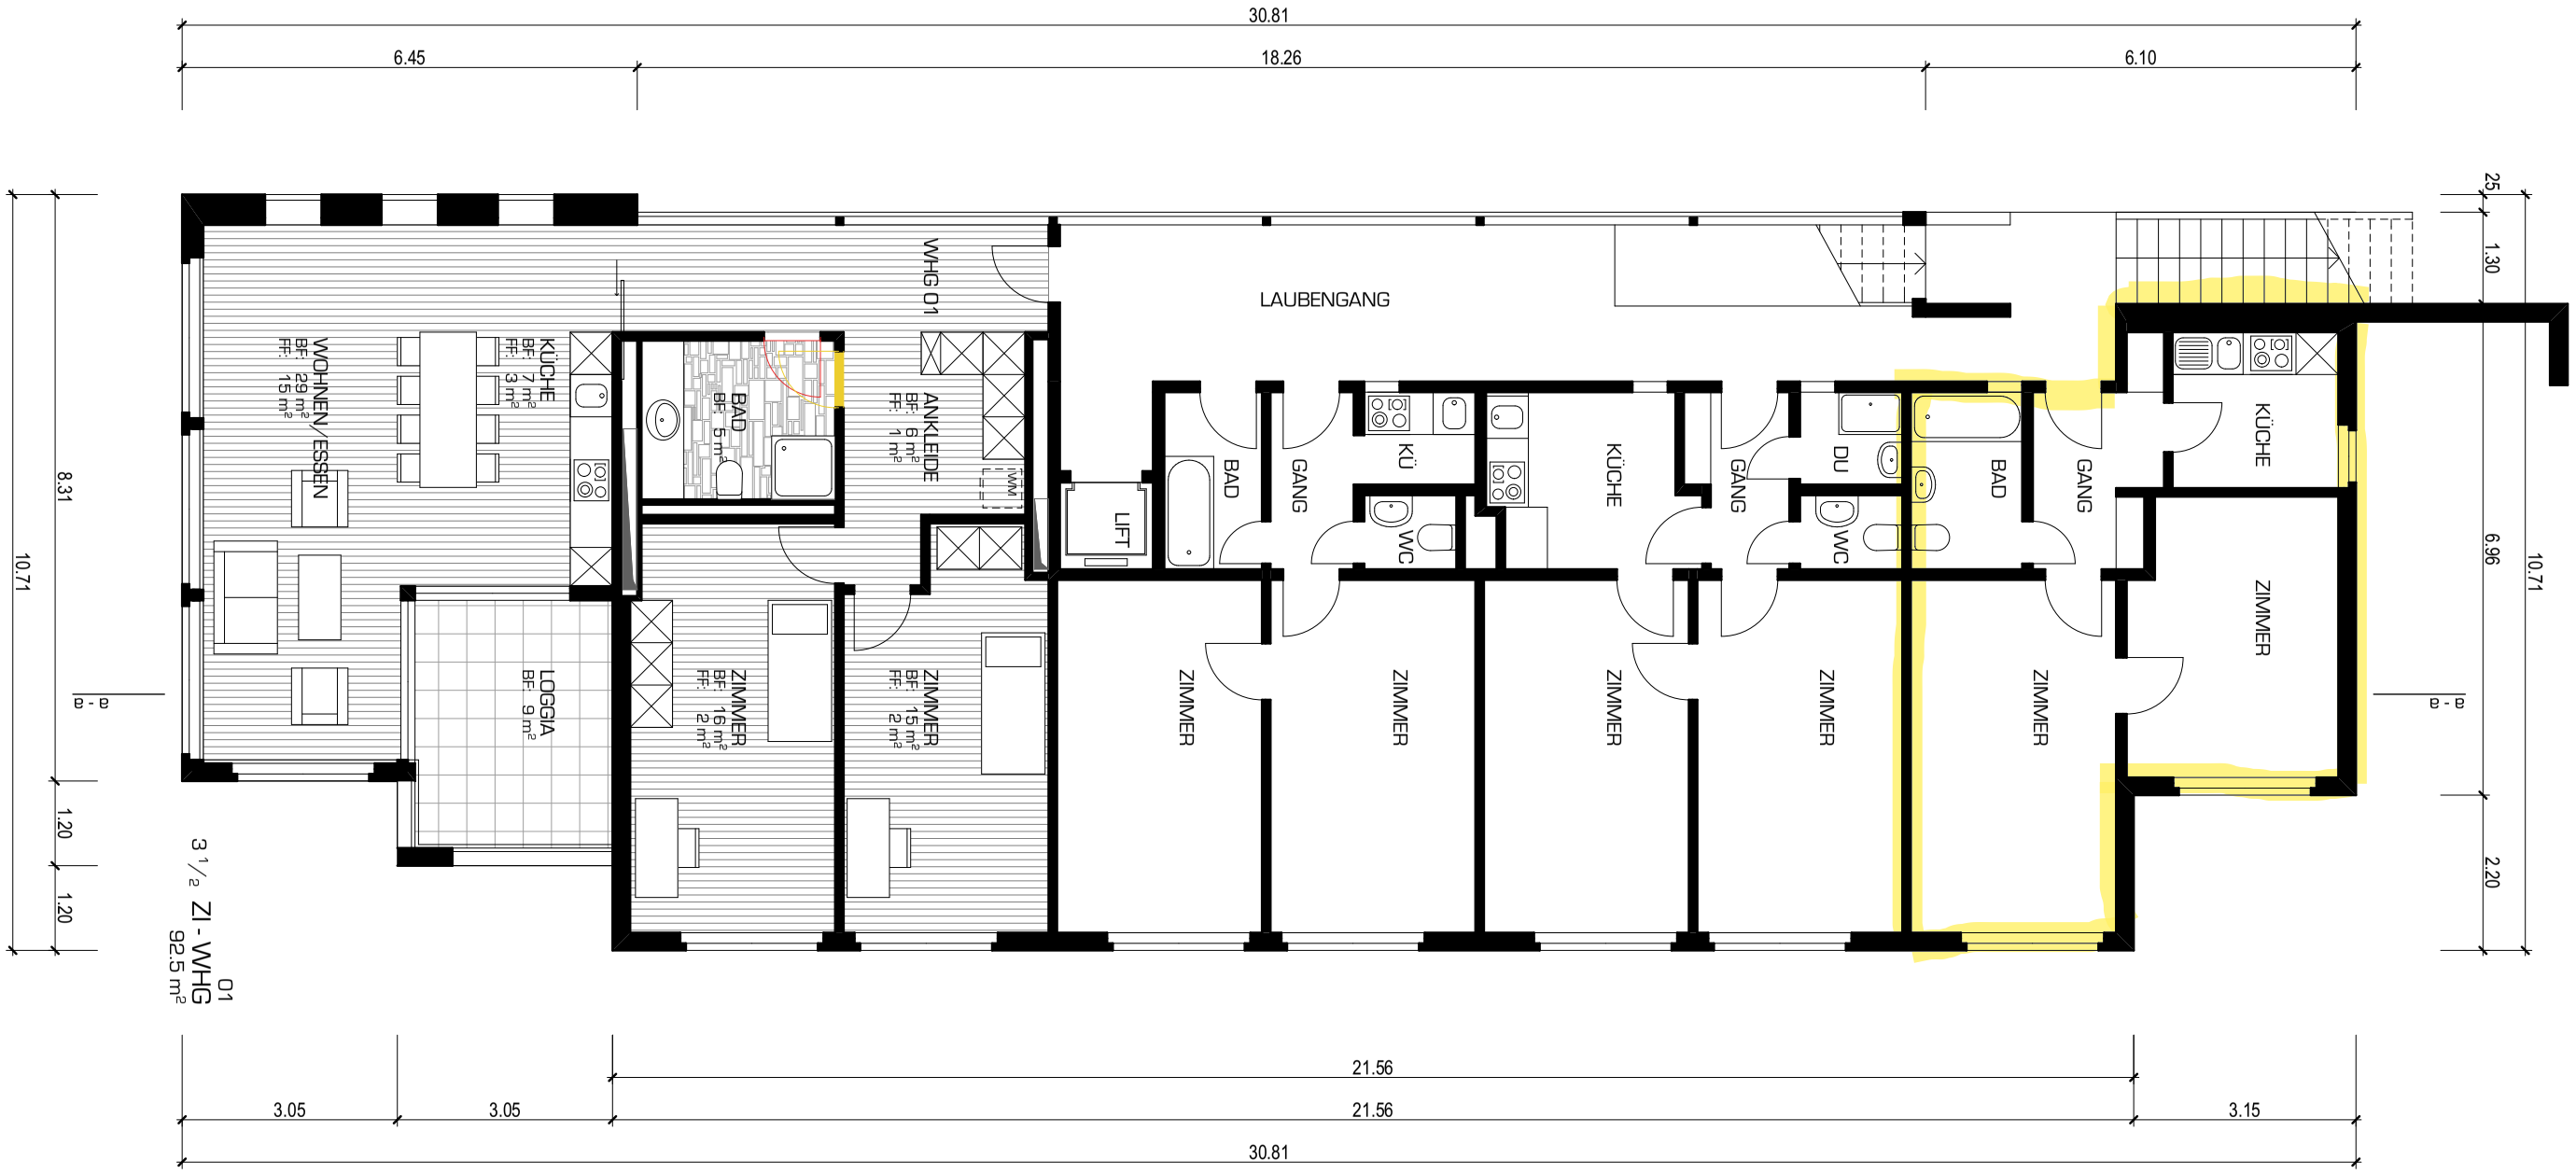

BAUVORHABEN:

Dachsanierung/Aufstockung, Berneggstrasse 52 + 54, 9000 St. Gallen,

THOMAS MAUCHLE ARCHITEKT GMBH, SENNHÜSLENSTRASSE 8, 9030 ABTWIL | TEL +41 (0)71 311 45 45

Koten (Meereshöhe):
± 0.00 = 742.55 m ü.M. (Block A)

MASSSTAB:
1:100

DRUCK DATUM:
25.01.16

PLANNUMMER:
54 E

PLANTITEL:
Grundriss Geschoss E

/Volumes/Daten Mauchle/14.01 Berneggstrasse 52 + 54/Pläne/Korrektureingabe/14.01 Korrektureingaben16_1.pln