


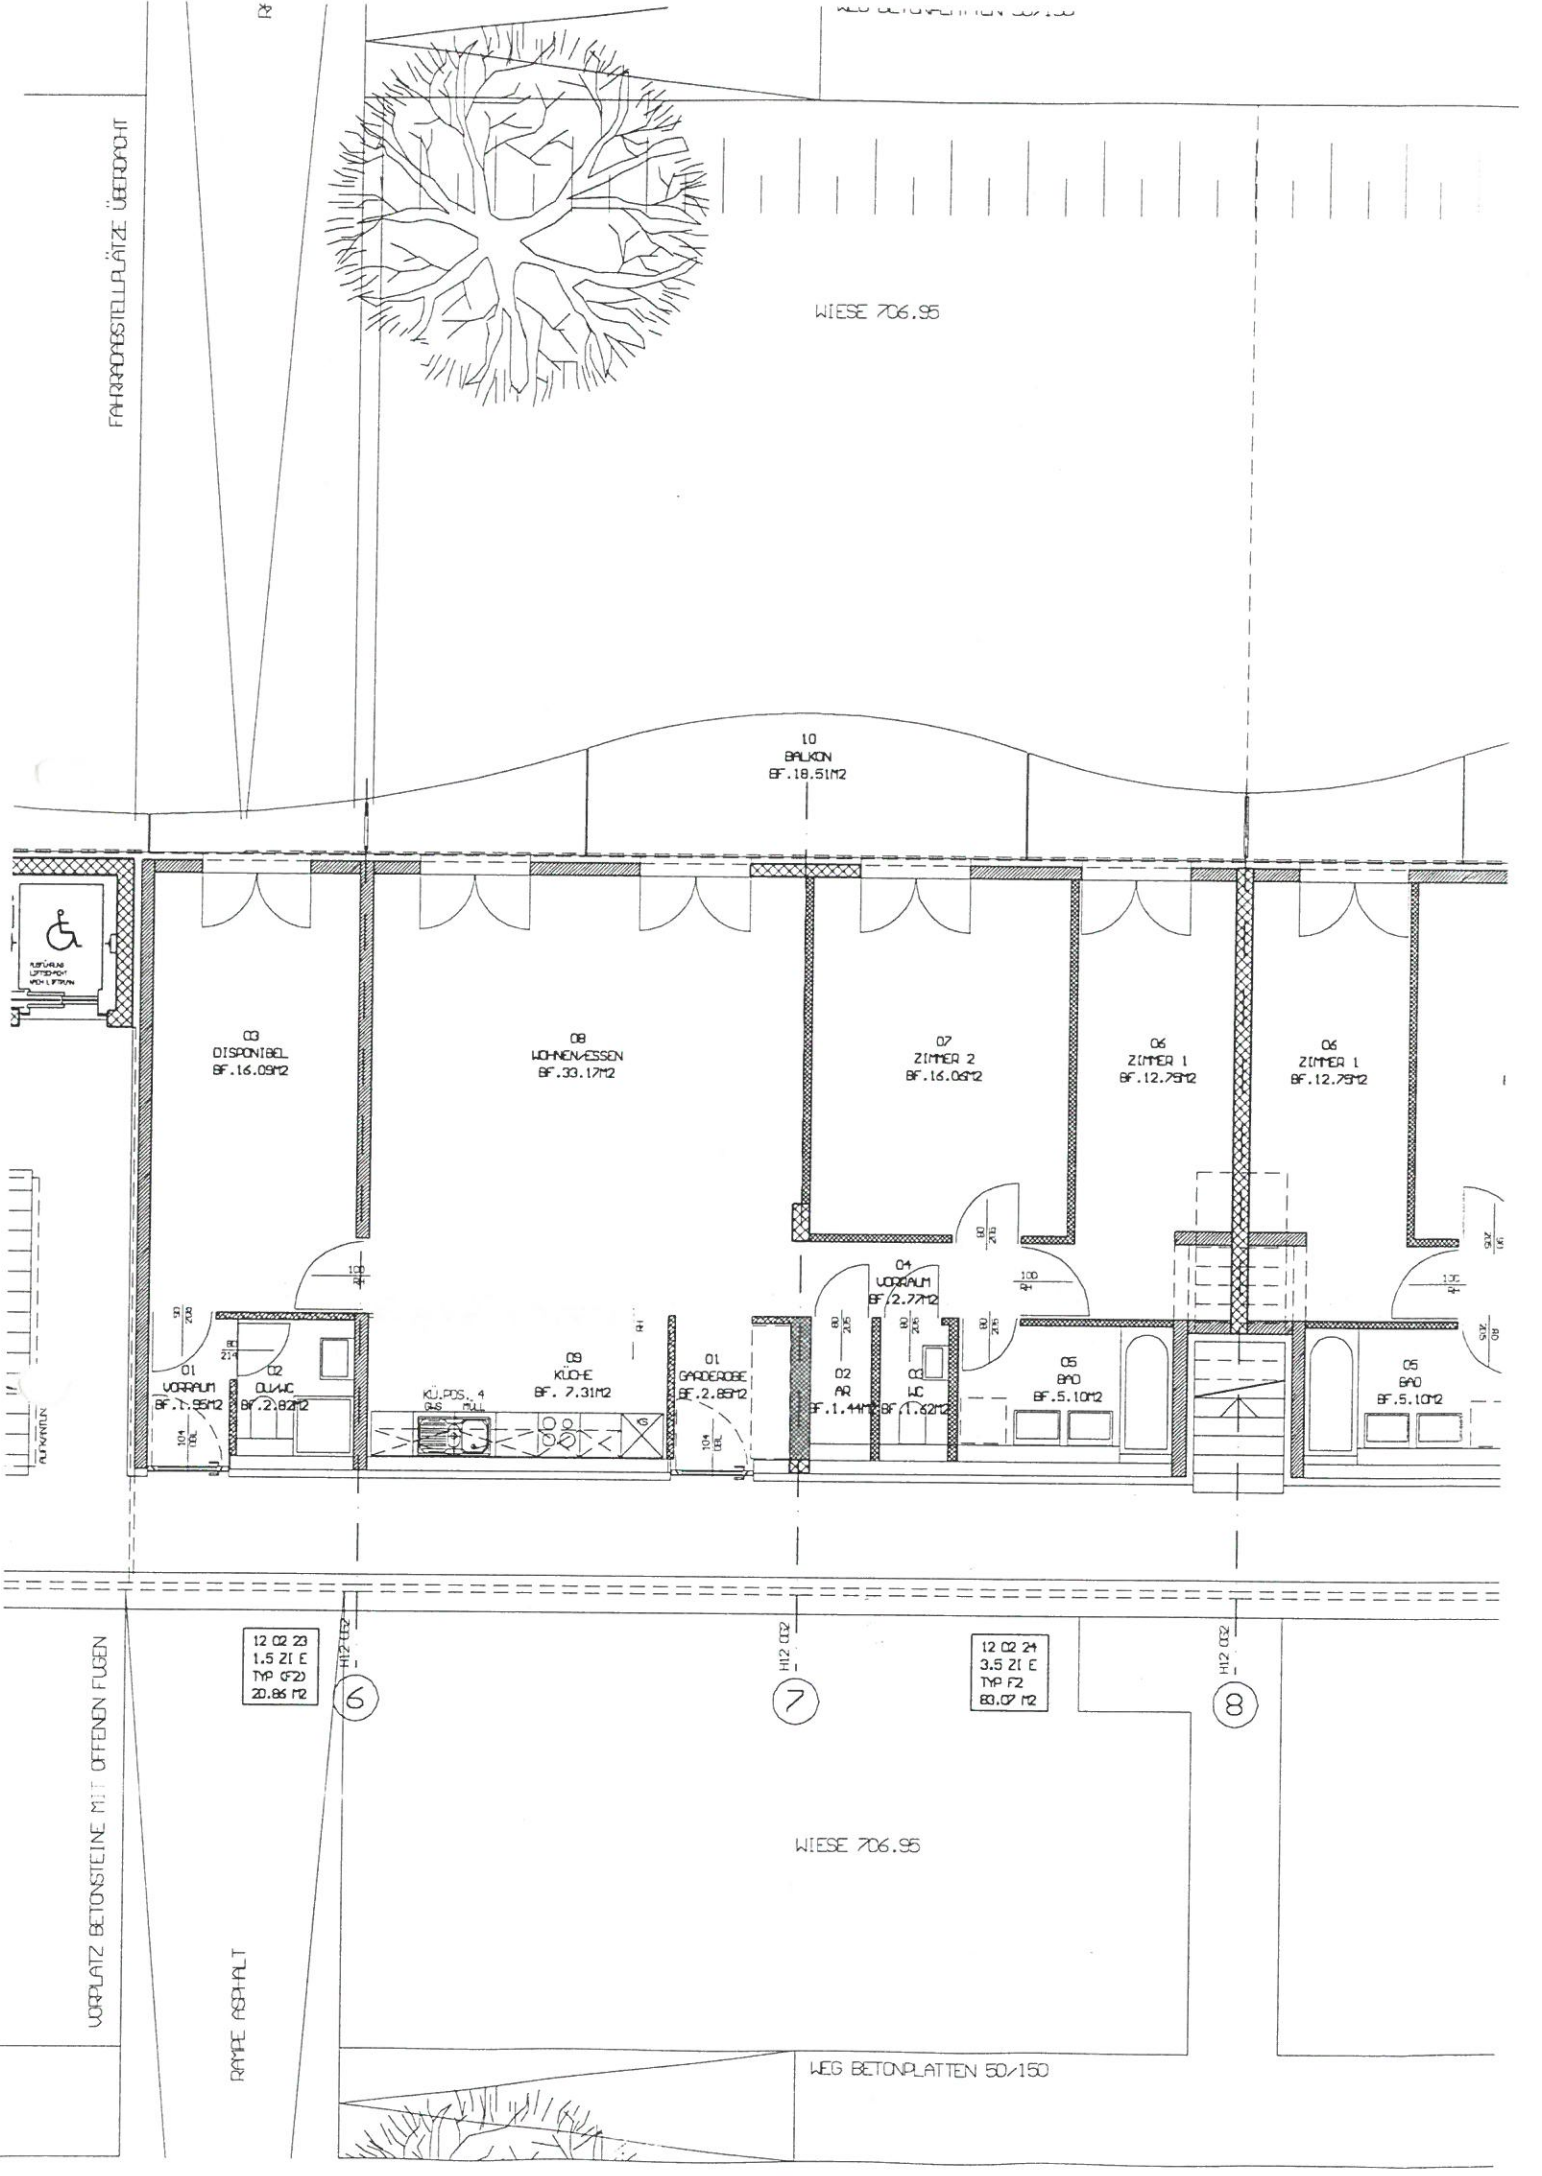

Fahrradstellplätze überdacht

WIESE 706.95

10
BALKON
BF. 18.51m²

03
DISPONIBEL
BF. 16.09m²

08
WOHN-ESSEN
BF. 33.17m²

07
ZIMMER 2
BF. 16.05m²

06
ZIMMER 1
BF. 12.79m²

06
ZIMMER 1
BF. 12.79m²

01
VORRAUM
BF. 7.95m²

02
DUA/C
BF. 2.82m²

08
KÜCHE
BF. 7.31m²

01
GARAGE
BF. 2.85m²

04
VORRAUM
BF. 2.77m²

02
BZ
BF. 1.44m²

03
LC
BF. 1.62m²

05
BAD
BF. 5.10m²

05
BAD
BF. 5.10m²

VORPLATZ BETONSTEINE MIT OFFENEN FÜGEN

RAMPE ASPHALT

WIESE 706.95

WEG BETONPLATTEN 50/150

12.02.23
1.5.21.E
TYP. 020
20.86.12

6

H12.022

7

12.02.24
3.5.21.E
TYP. F2
83.07.12

H12.022

8