


45.10

19.67

A

19.13

B

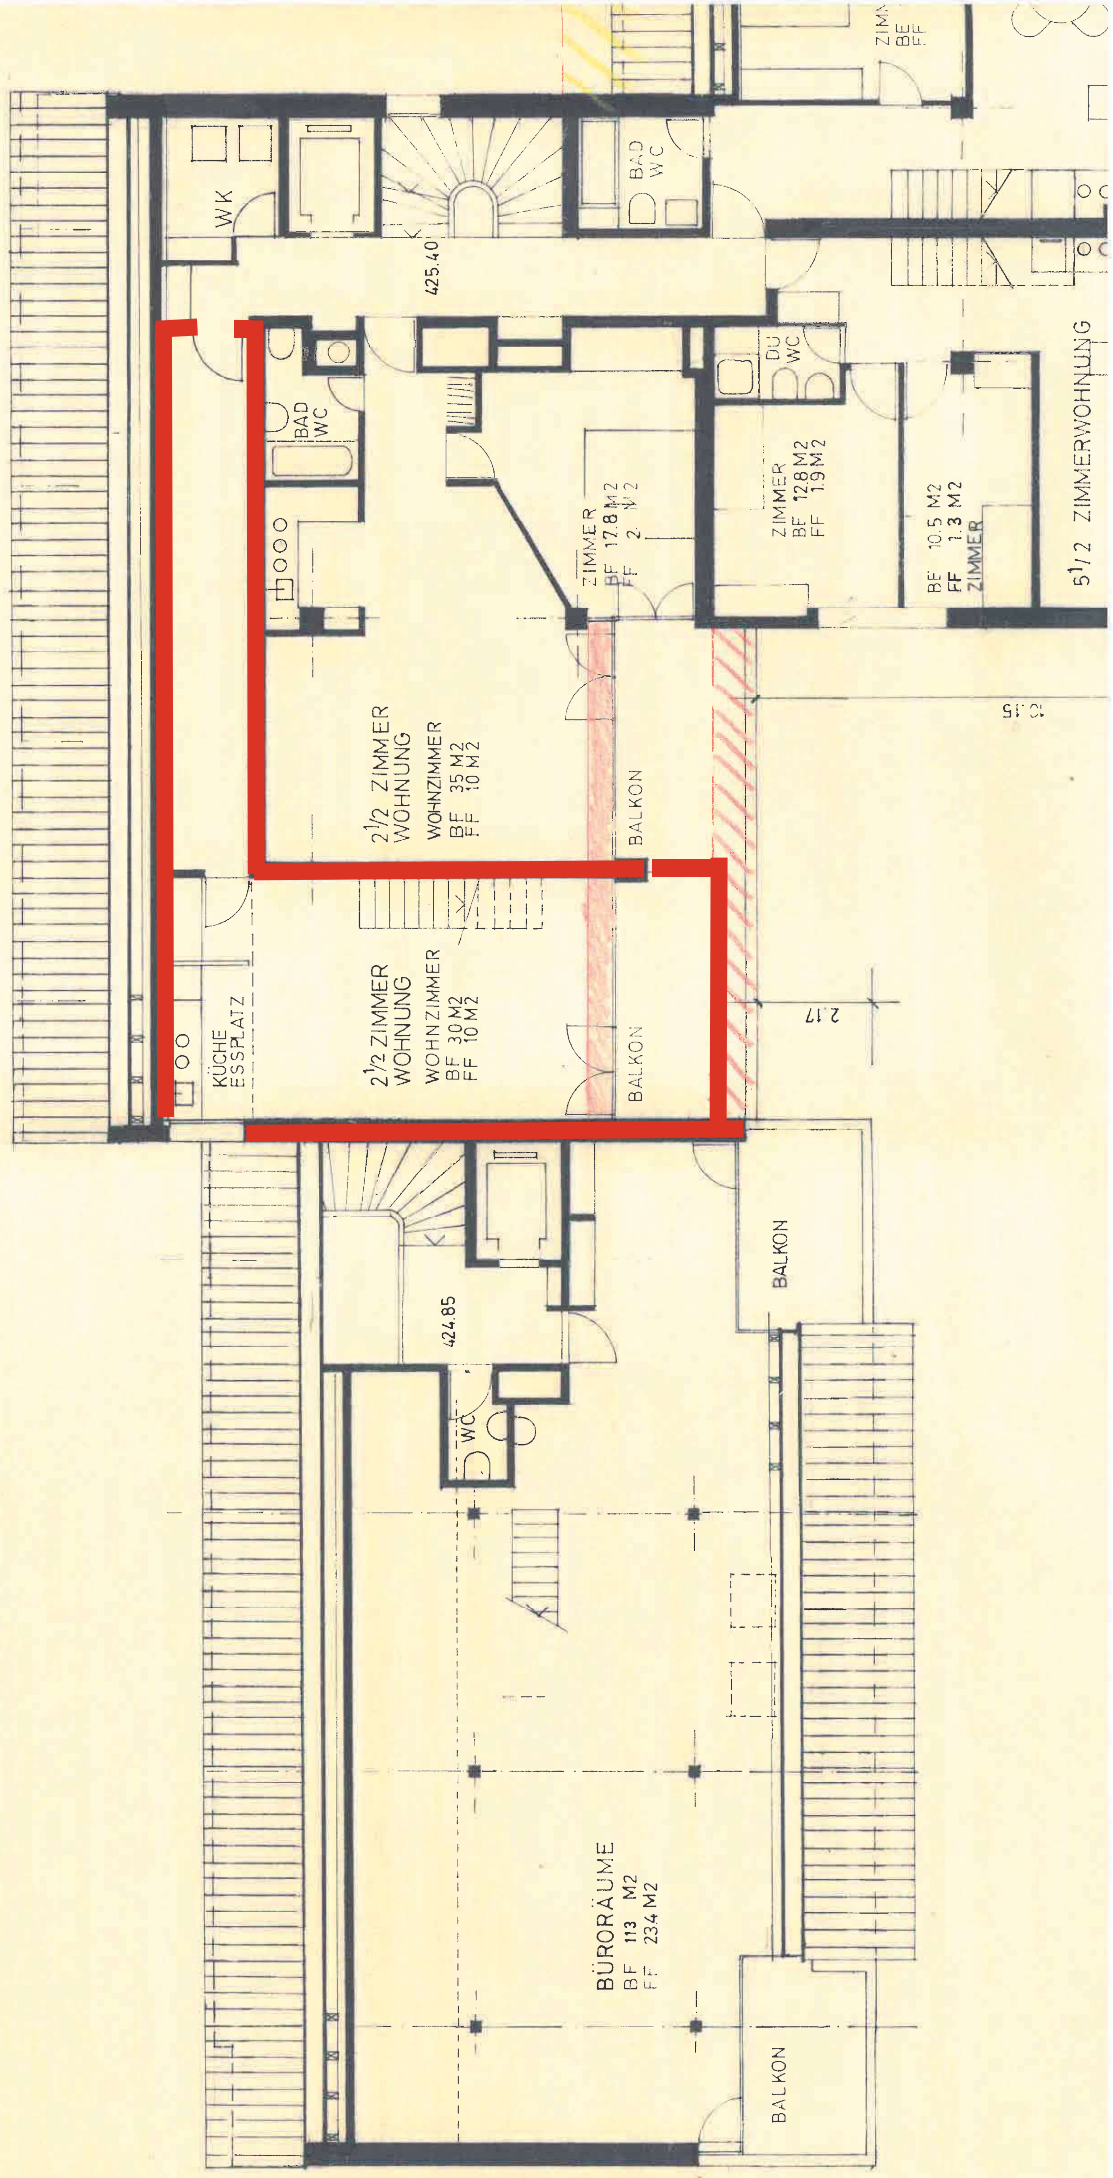

KÜCHE  
ESSPLATZ

2 1/2 ZIMMER  
WOHNUNG  
WOHNZIMMER  
BF 30 M<sup>2</sup>  
FF 10 M<sup>2</sup>

2 1/2 ZIMMER  
WOHNUNG  
WOHNZIMMER  
BF 35 M<sup>2</sup>  
FF 10 M<sup>2</sup>

ZIMMER  
BF 17,8 M<sup>2</sup>  
FF 2 M<sup>2</sup>

BALKON

BALKON

BALKON

2.17

424.85

425.40

BÜRO RÄUME  
BF 113 M<sup>2</sup>  
FF 234 M<sup>2</sup>

BALKON

ZIMMER  
BF 128 M<sup>2</sup>  
FF 19 M<sup>2</sup>

ZIMMER  
BF 10,5 M<sup>2</sup>  
FF 1,3 M<sup>2</sup>

5 1/2 ZIMMERWOHNUNG

3.15

WK

BAD  
WC

BAD  
WC

DU  
WC

ZIMM  
BE  
FF

45.10

19.67

19.13

A

B

