


Gewerbefläche 3. OG:
Bürofläche 60.0 m²

WC 3.0 m²
zur Mitbenutzung

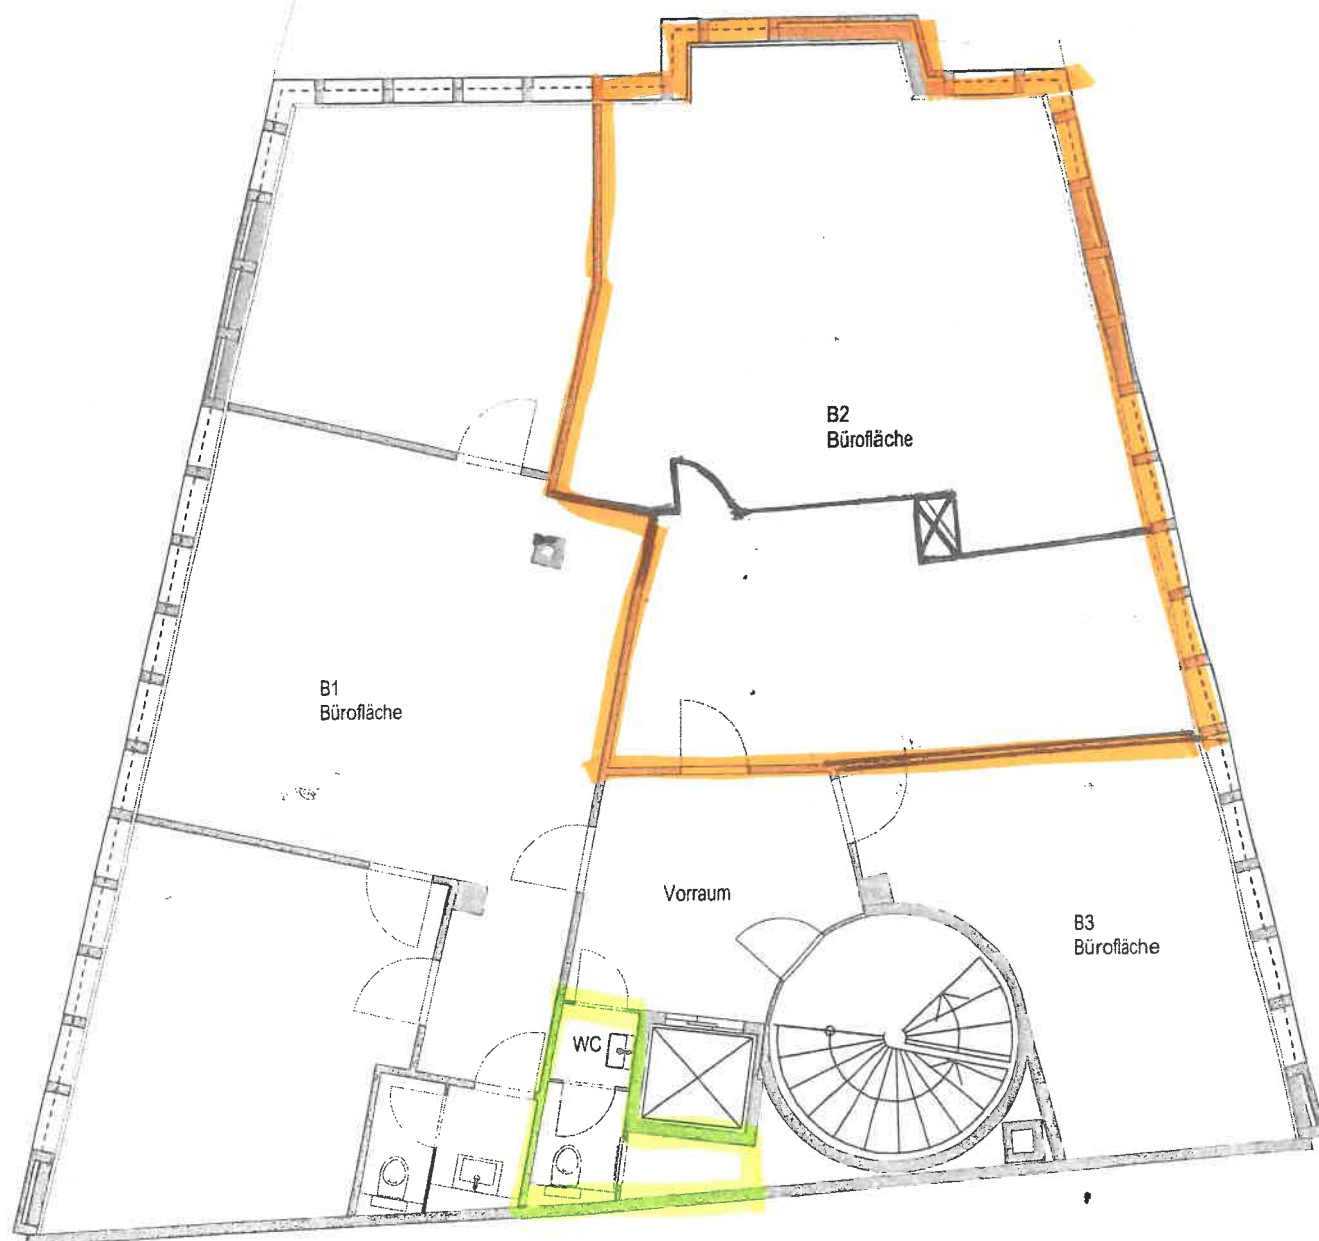

Regimo St.Gallen AG

Neugasse 35 T +41 71 228 00 66
9004 St.Gallen F +41 71 228 00 60

Neugasse 35, 9004 St.Gallen

Mietobjekt

Gewerbefläche B2, 3. Obergeschoss

Planmassstab

1:100