


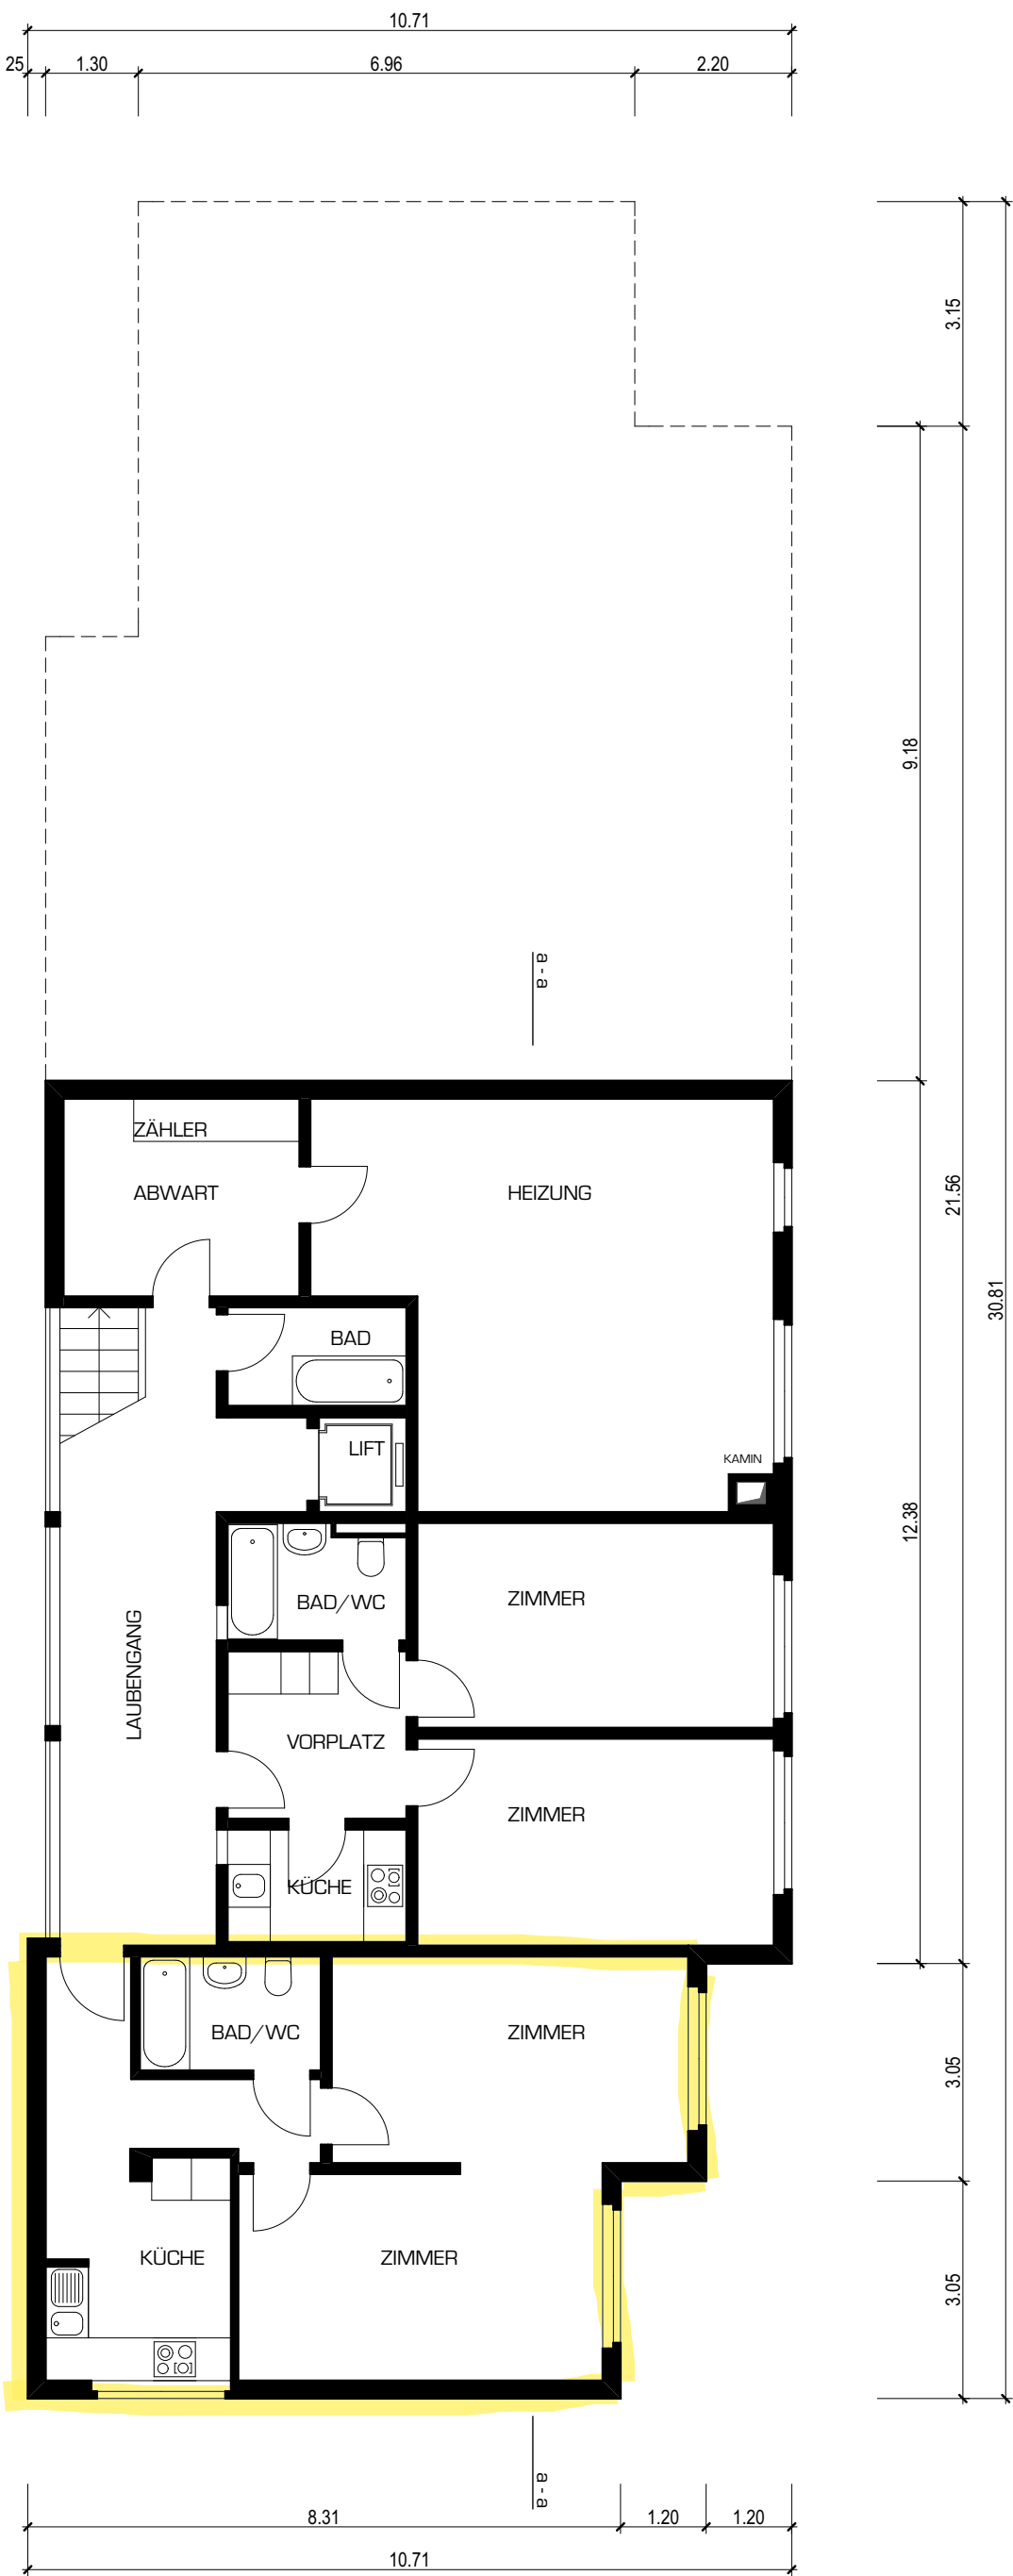

BAUVORHABEN:

Dachsanierung/Aufstockung, Berneggstrasse 52 + 54, 9000 St. Gallen,

THOMAS MAUCHLE ARCHITEKT GMBH, SENNHÜSLENSTRASSE 8, 9030 ABTWIL | TEL +41 (0)71 311 45 45

Koten (Meereshöhe):

MASSTAB:

± 0.00 = 740.30 m ü.M. (Block B)	1:100
----------------------------------	-------

DRUCK DATUM:

DRUCK DATUM:

25.01.16

/Volumes/Daten/Mauchle/14.01_Berneggstrasse 52 + 54/Pläne/Korrekturangaben/14.01_Korrekturangaben16_1.pln

PLANTITEL:

PLANNUMMER:

52B

Grundriss Geschoss B