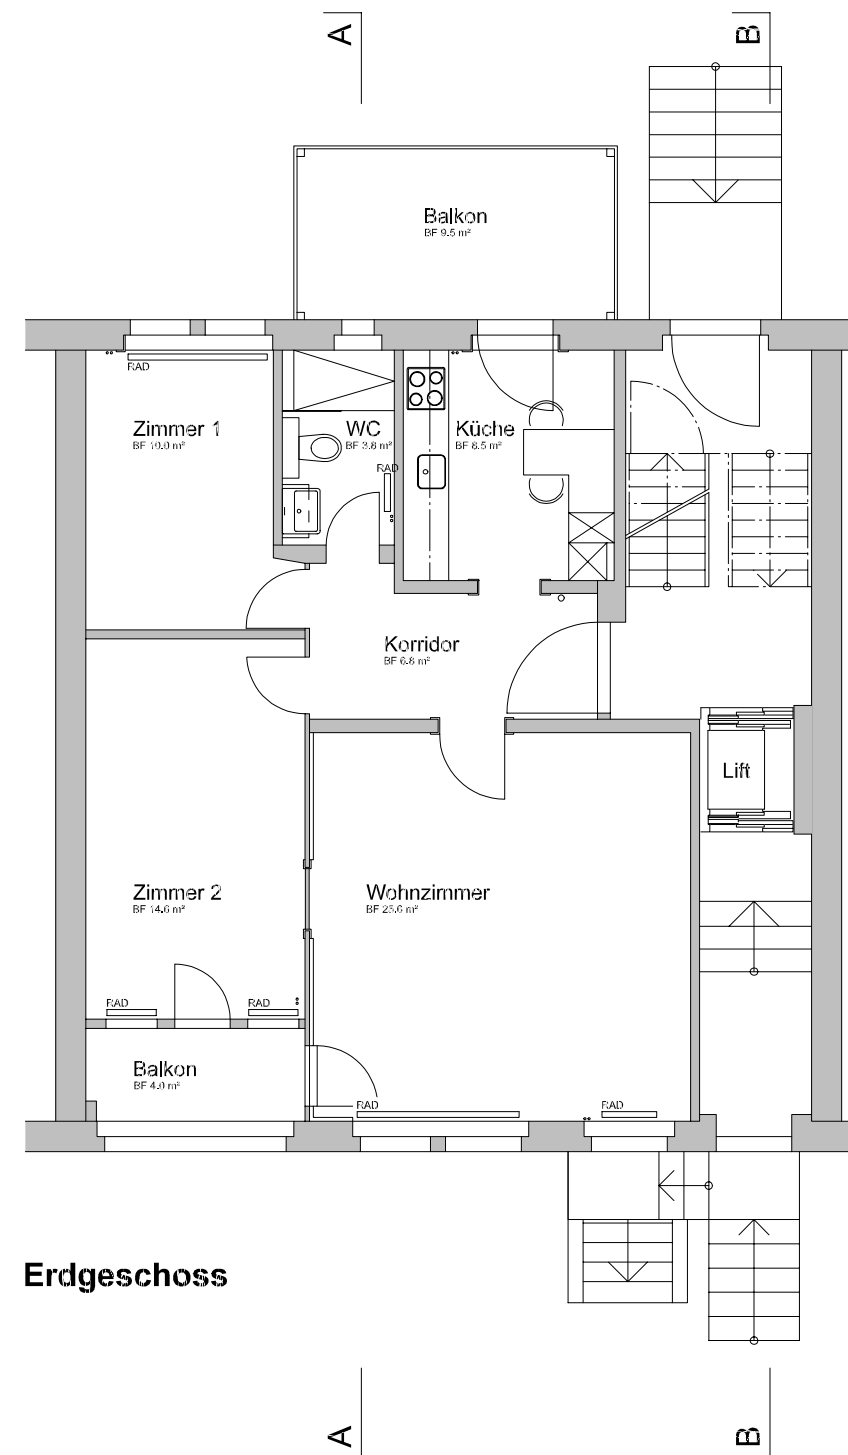
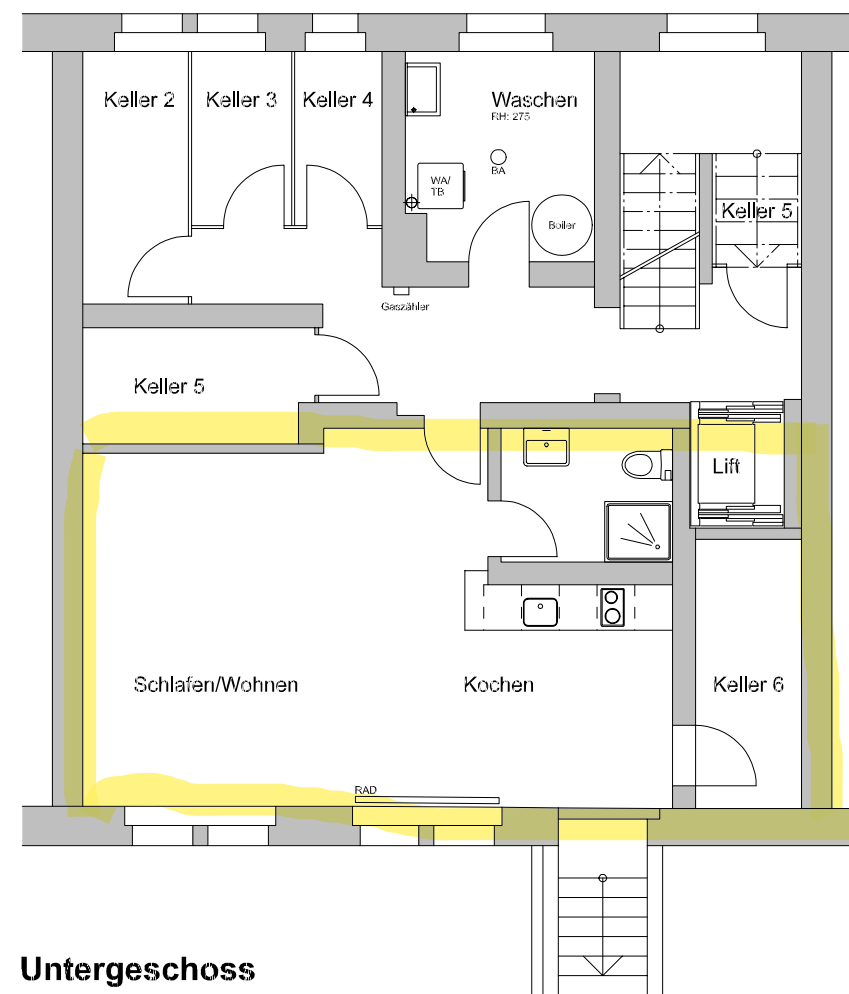


BAUHU IMMOBILIEN AG
Wartensteinstr. 36a, 9008 St.Gallen

UMBAU MFH
Waldastr. 4, 9000 St. Gallen

HELBLING ARCHITEKTUR GMBH
Breitschachenstr. 54, 9032 Engelburg, Tel. 071 278 61 91

UG/EG		M. 1:100		
O. Nr. 522.1	Pl.Gr.	297/420	Dat.	16.02.2012
	Gesp.	r/gsf_4	Gez.	BT
			Rev.	23.11.2012