


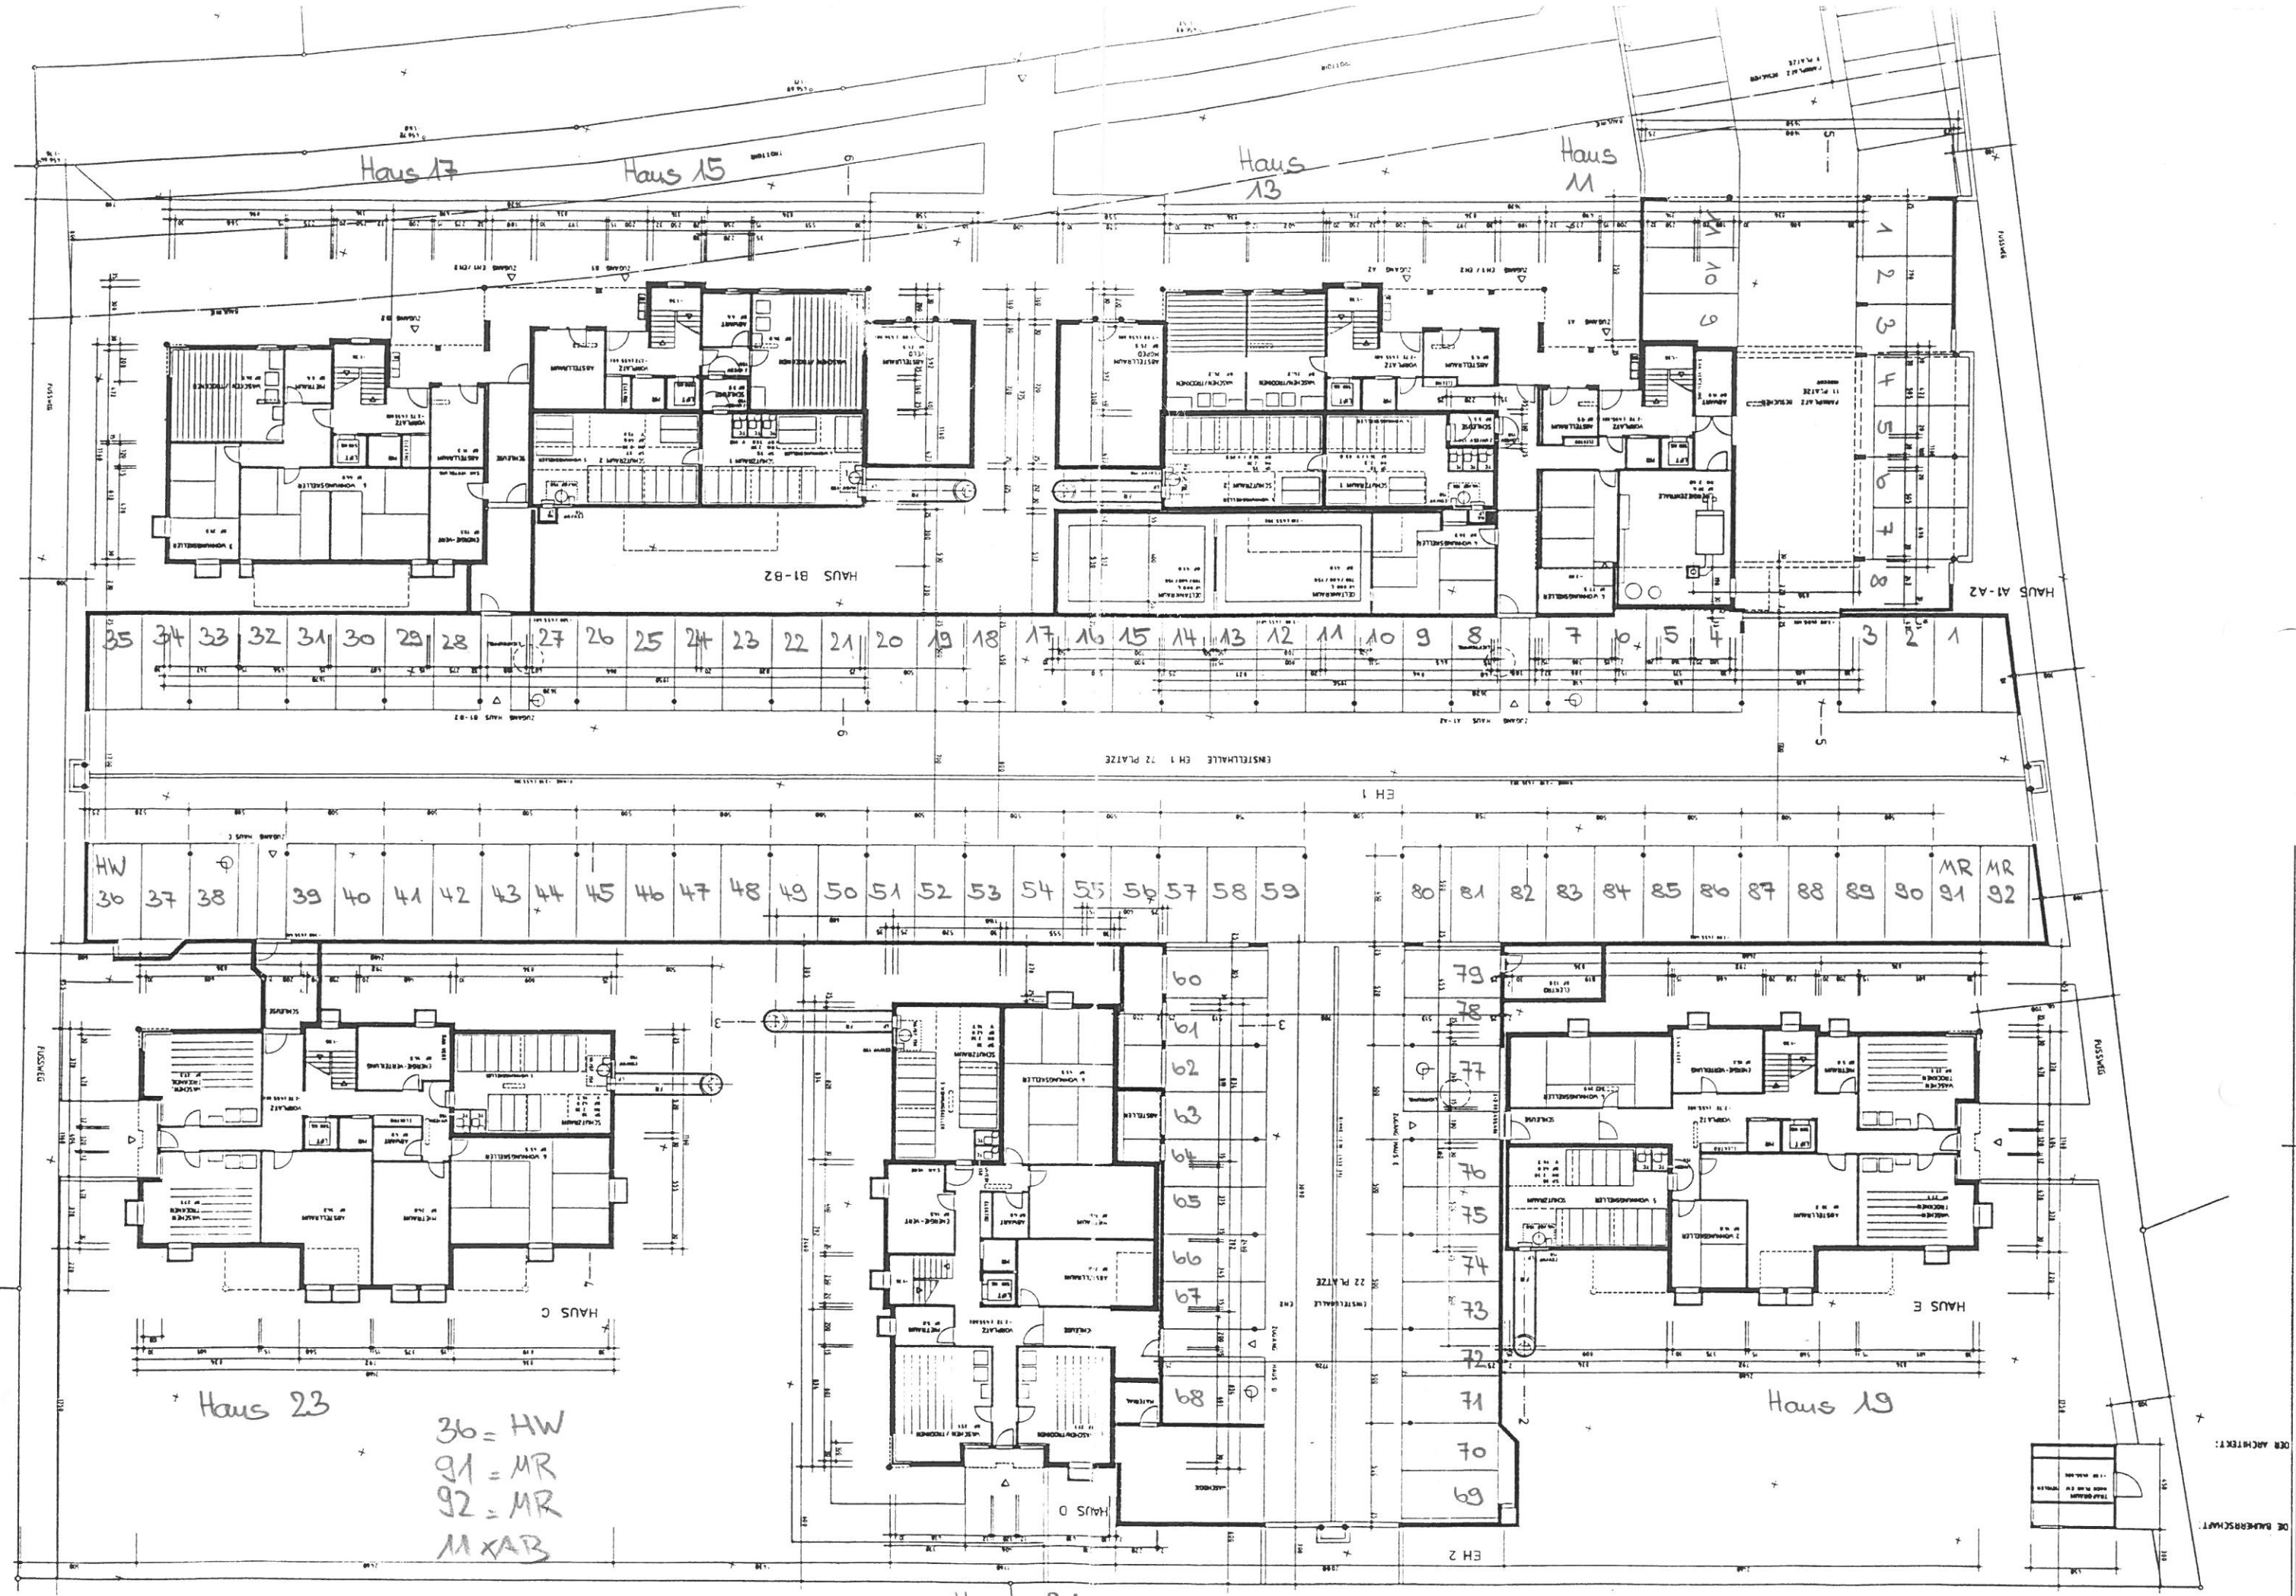

GRUNDRISS
HÄUSER A-E / EINSTELLHALLE
M. 1 : 300

VERKEHRSMASSENBESTIMMUNG DES FLUGHAFENS
LÜTCHEN - FLUGHAFEN
PARZ. 647
NUSCHEN
SEITEN
DEB. 1980
M. 1 : 300

DER ARCHITECT:
DE BAUHERSCHAFT